
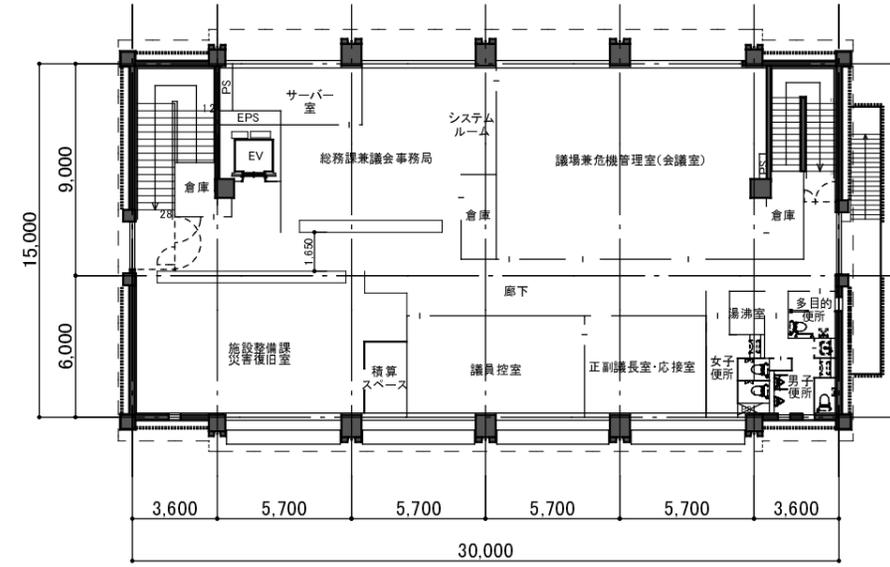



## 資料 2

【平面プラン（案）】について

別添資料により説明

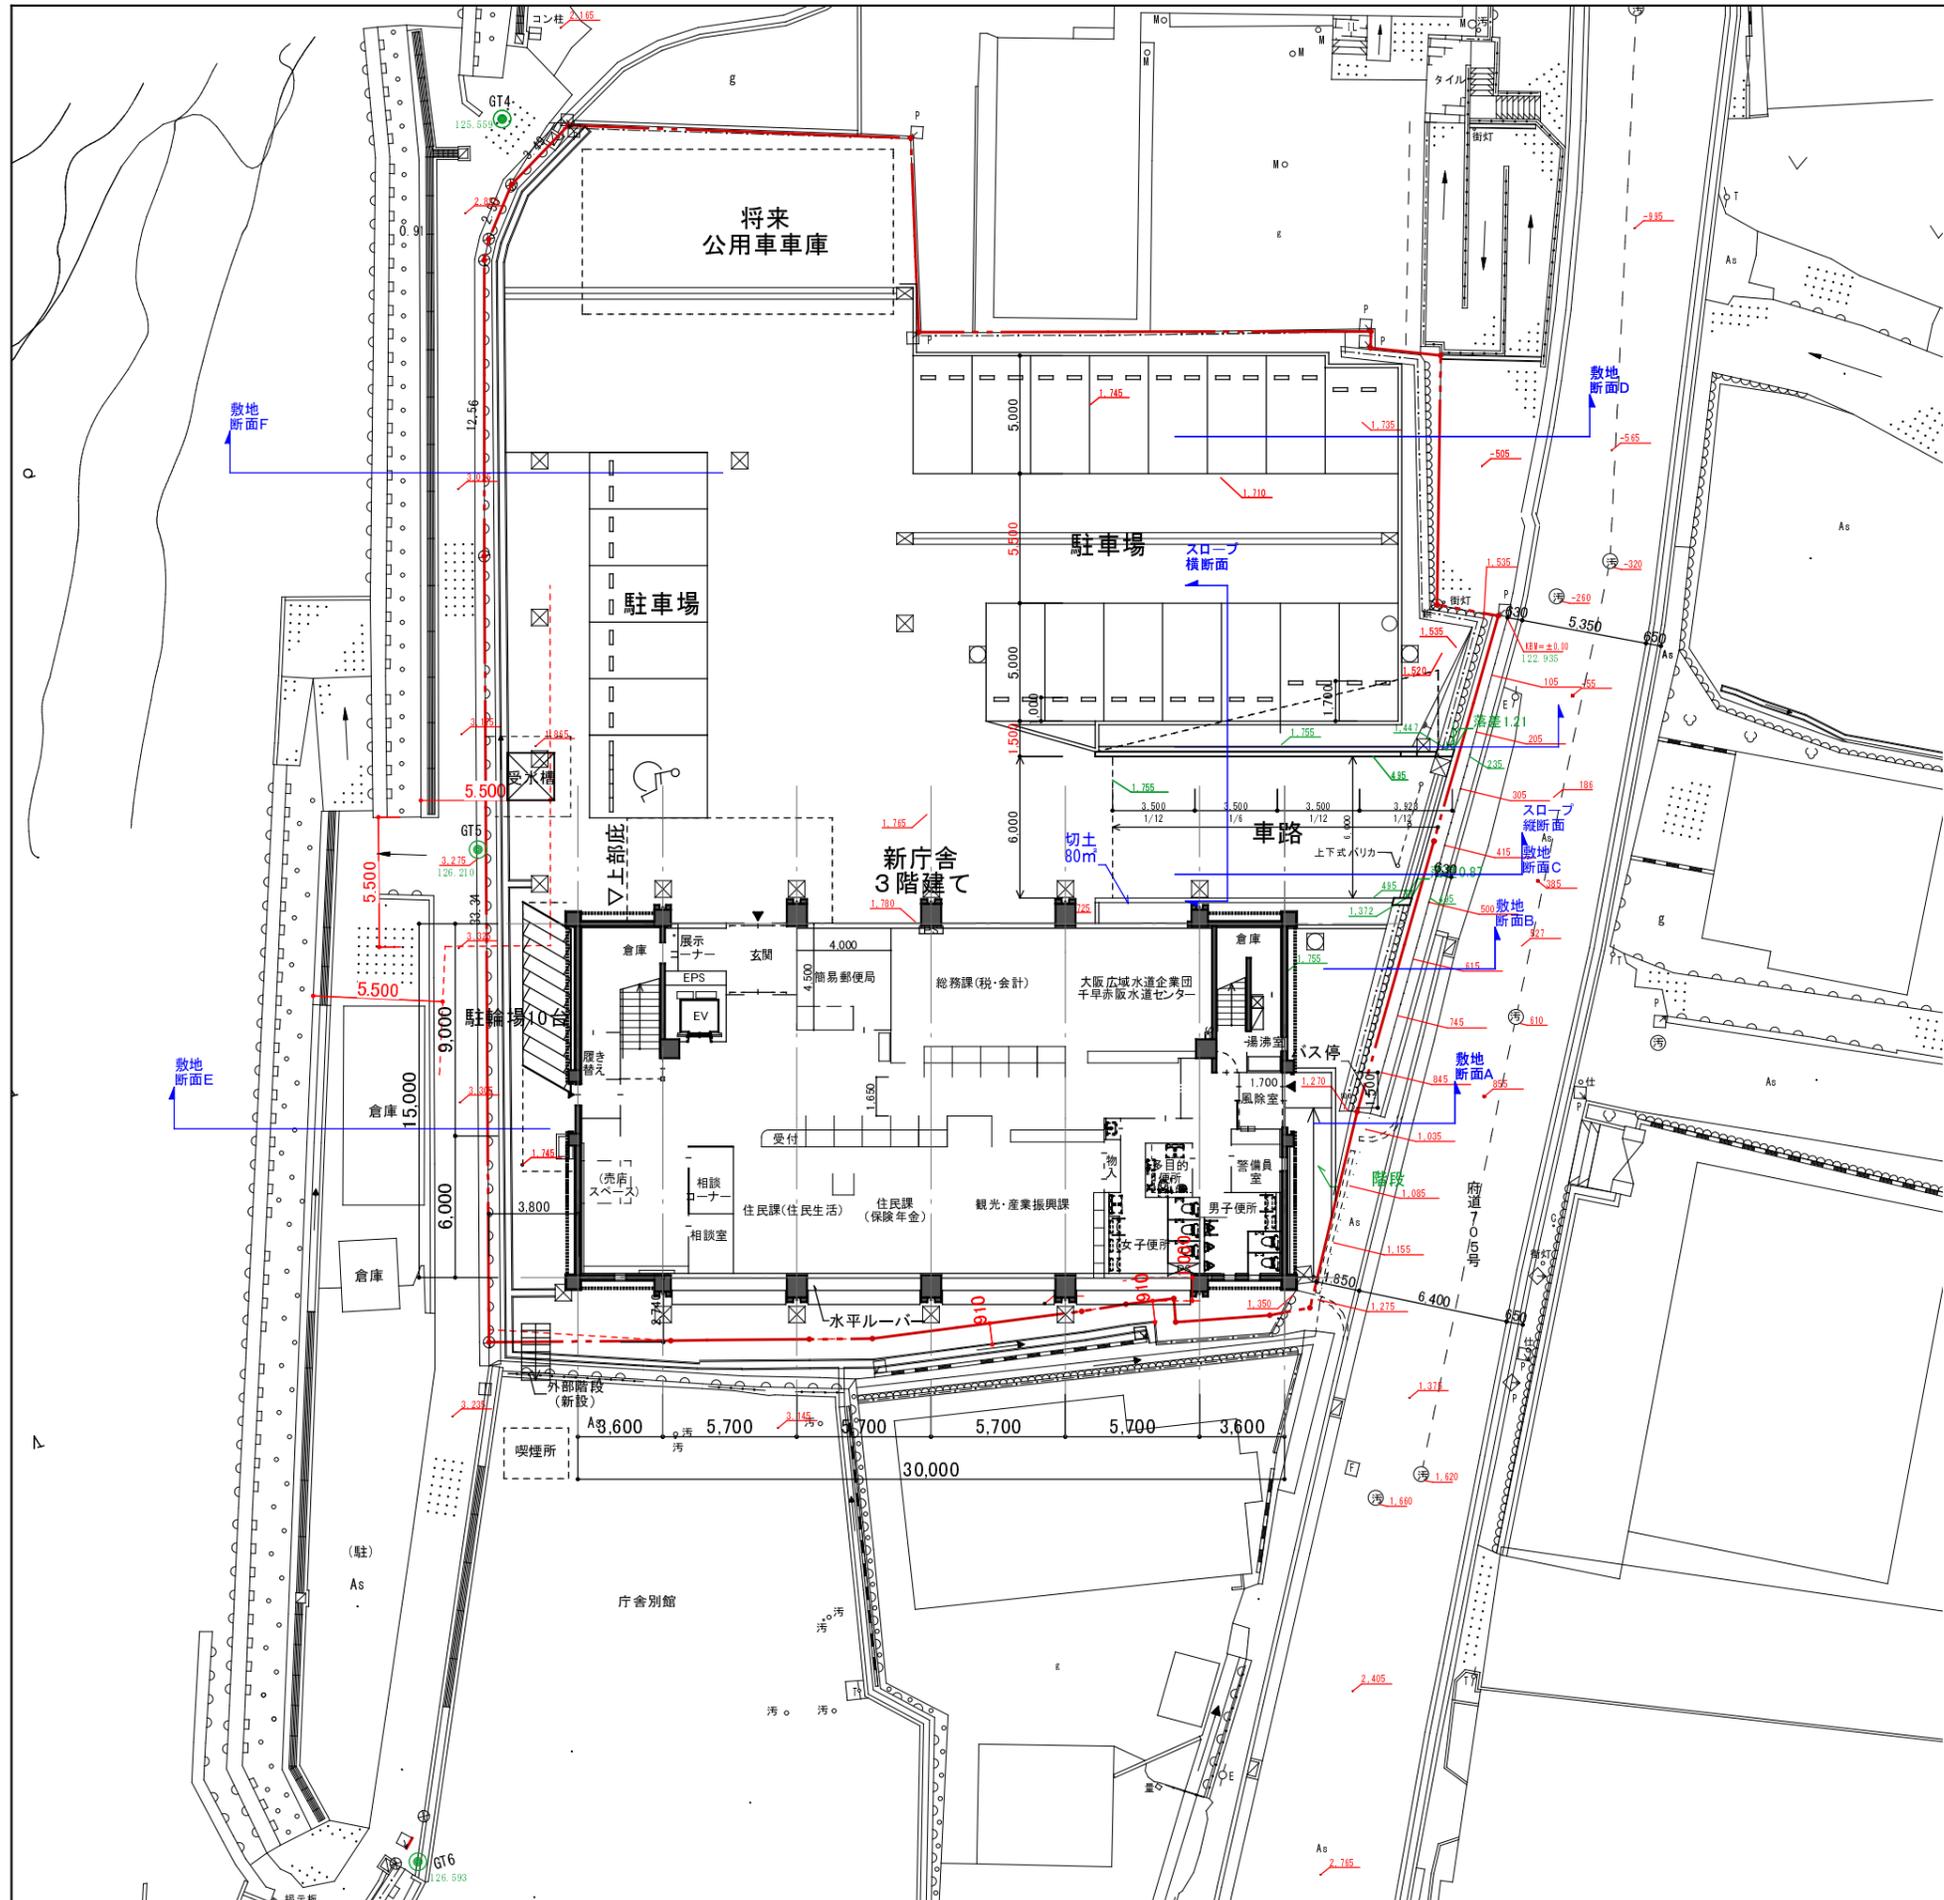

3階平面図  
30.00x15.00=450.00㎡

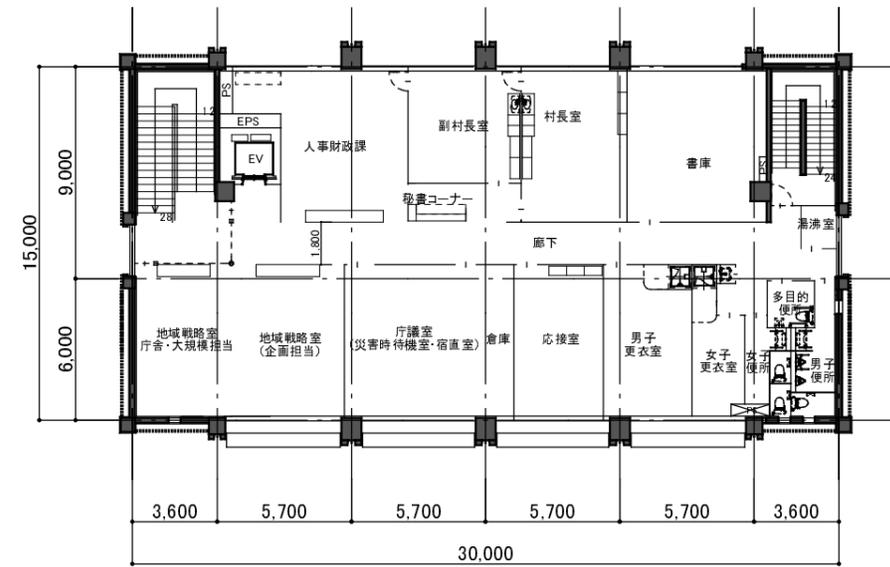


2階平面図  
30.00x15.00=450.00㎡

延べ面積	
3階	450.00㎡
2階	450.00㎡
1階	450.00㎡
合計	1,350.00㎡


※キュービクル、自家発電設備は屋上に設置する。

株式会社 徳岡設計 TOKUOKA SEKKEI LTD.	作成 2018. 4. 26 徳岡 浩二	工事名称 千早赤阪村新庁舎建替え工事基本設計 及びその他実施設計業務	図面 No. 2018004	1案
		設計責任者 藤城義文	本任設計者 西田知生	

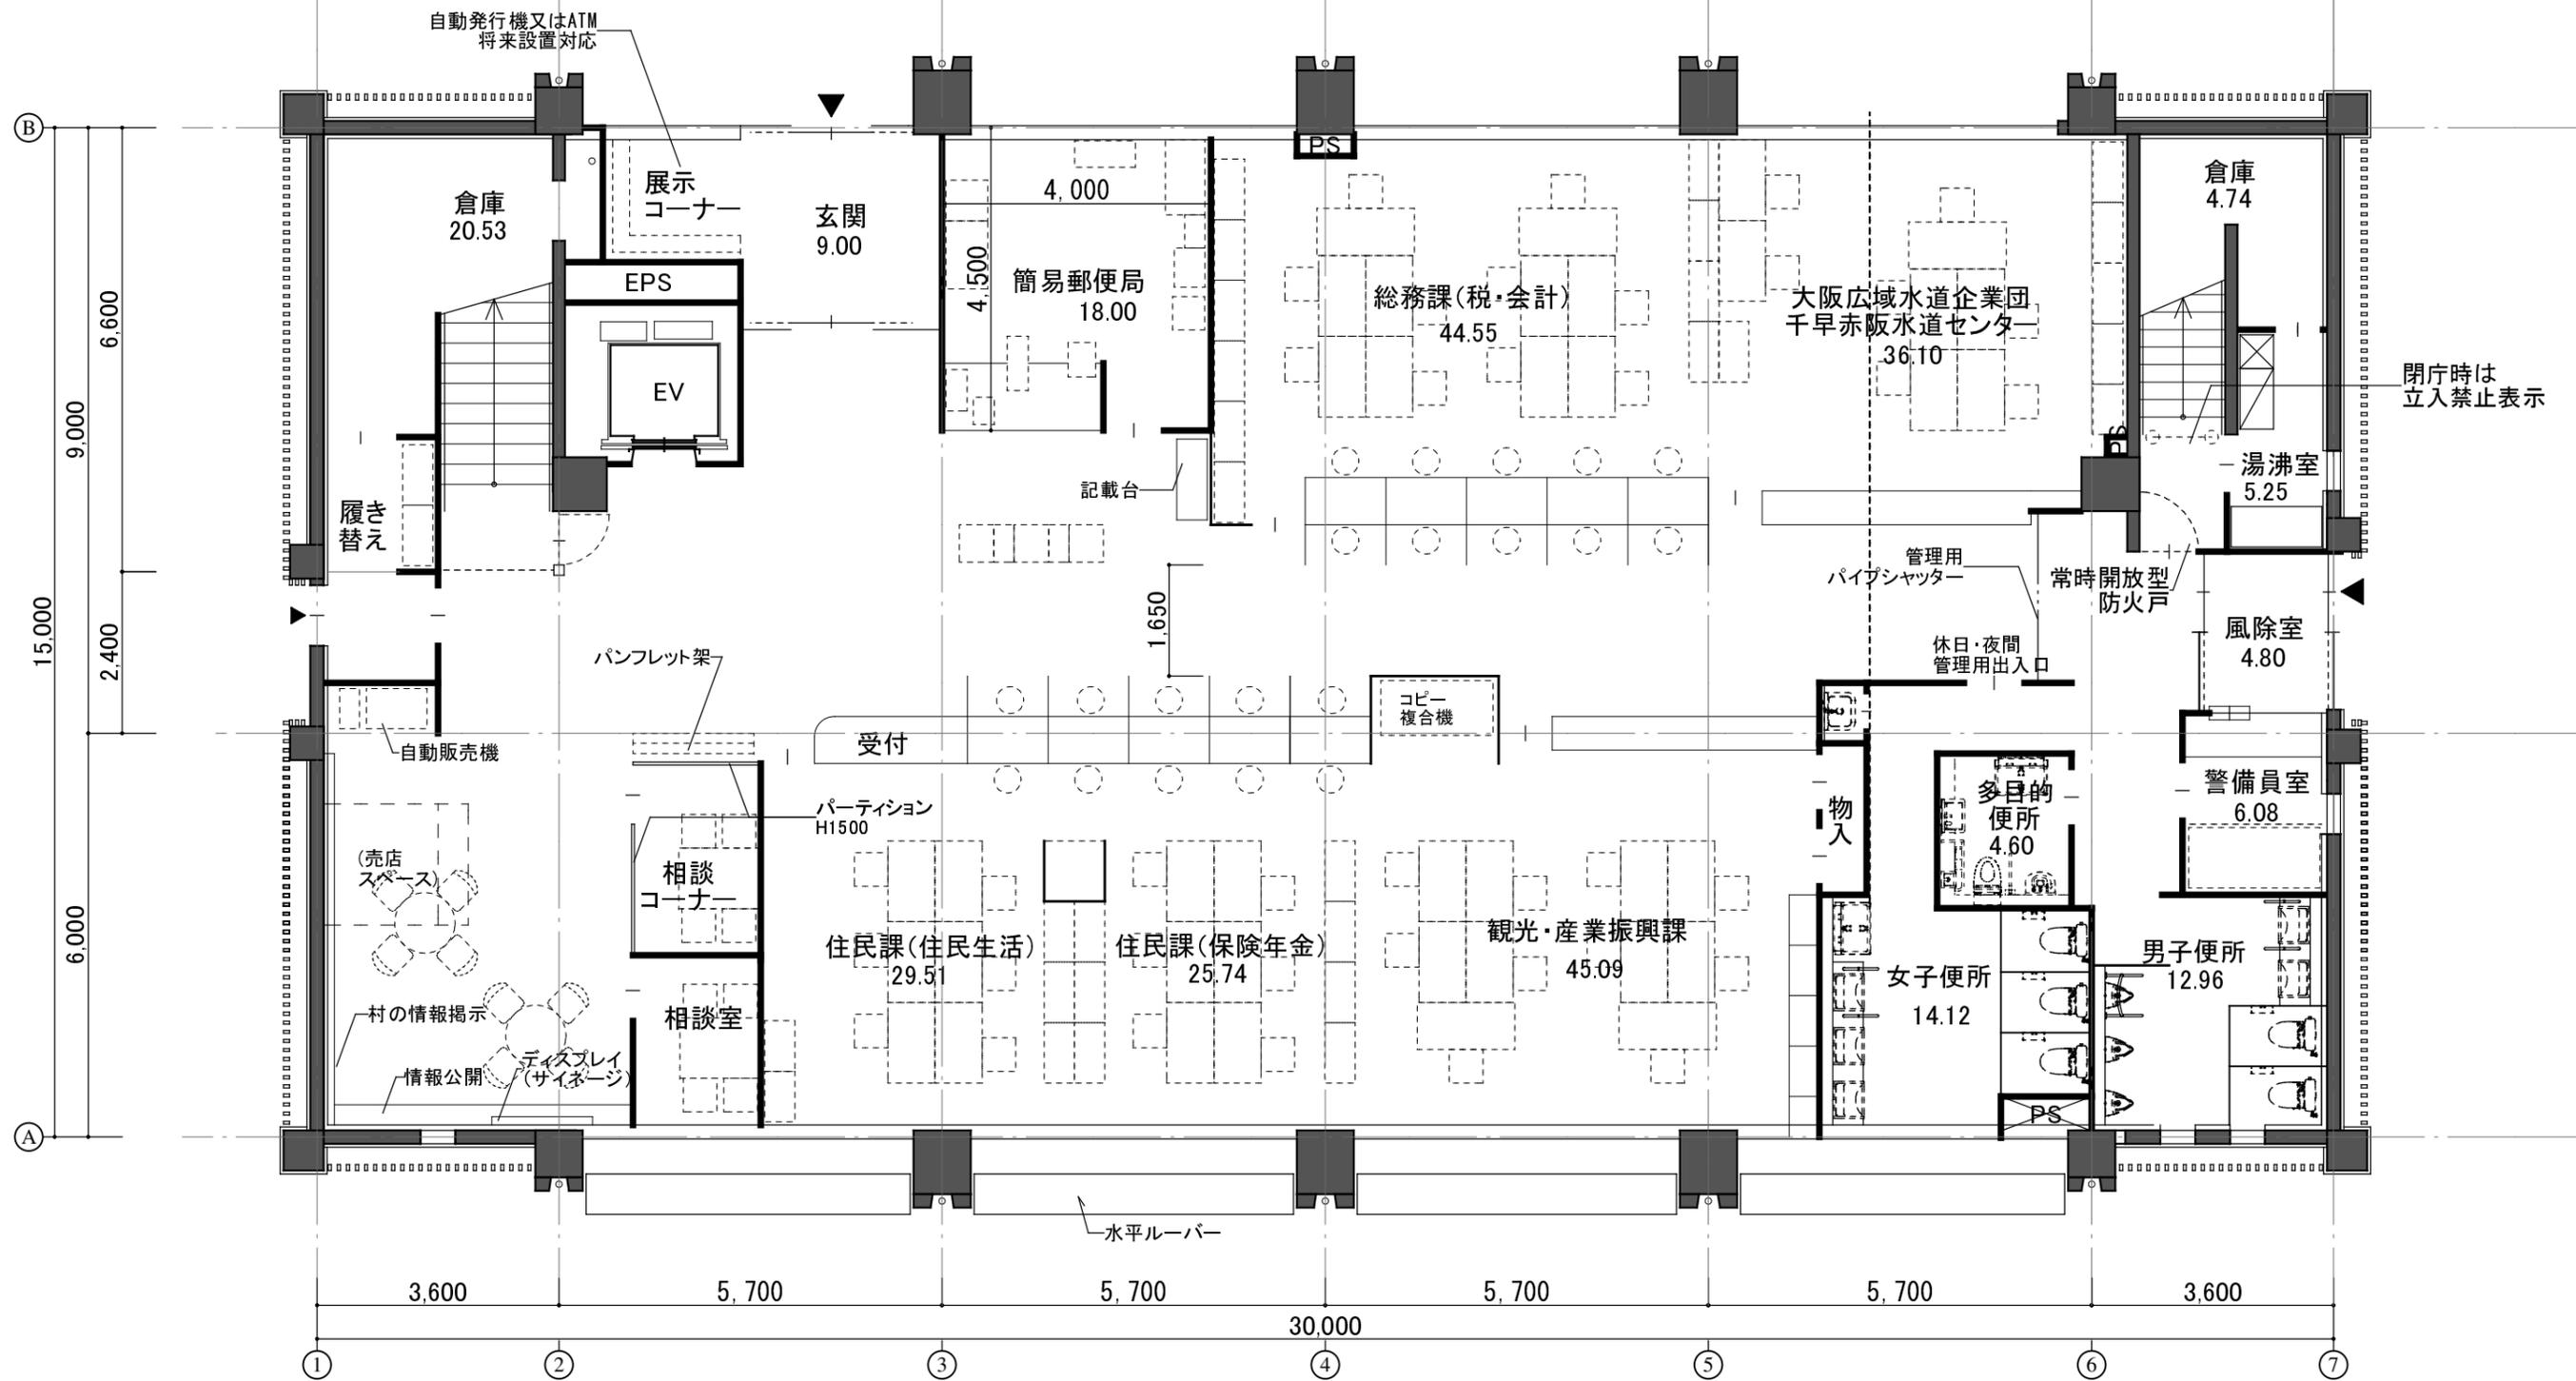

1階床面積: 450m<sup>2</sup>  
 1階レイアウト図 S=1/100

株式会社 徳岡設計 TOKUOKA SEKKEI LTD.	2018. 4. 26	徳岡 浩二	千早赤阪村新庁舎建設工事基本設計 及びその他実施設計業務	2018004	1案
	藤城義文	西田知生	居内章夫	平面計画図1案 1階平面図 A3 S=1:100	

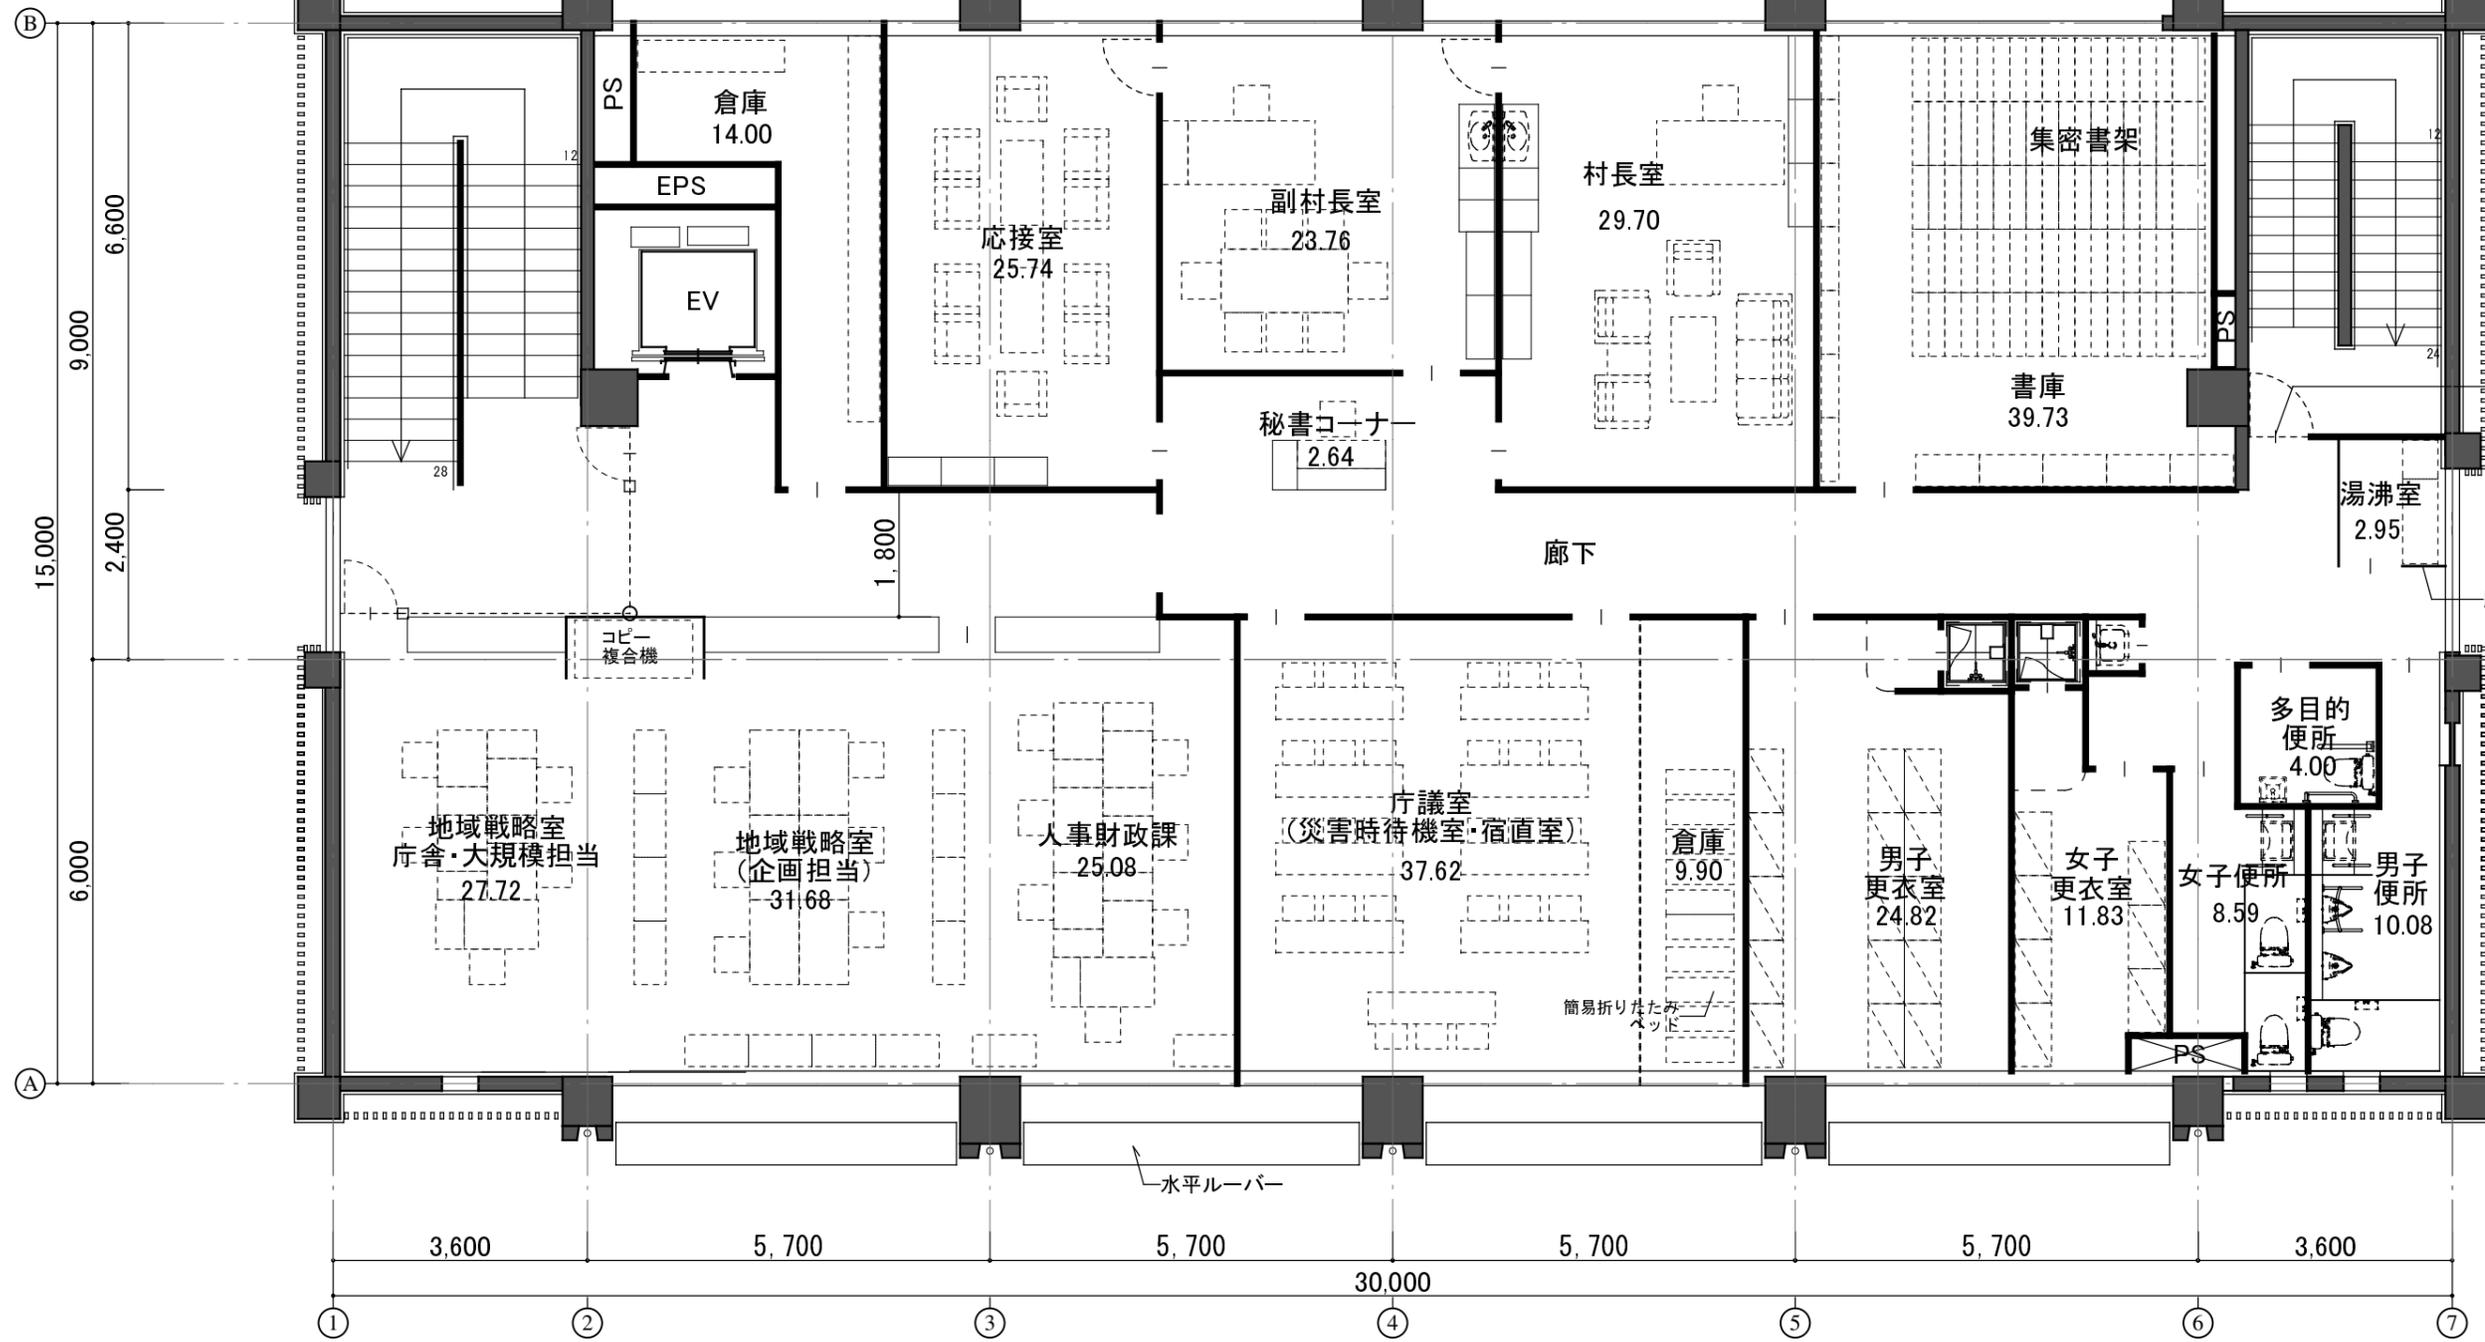


常時閉鎖防火戸  
電気錠付  
(職員は階段側  
テンキーで解錠)

腰上ガラス張り


2階床面積: 450<sup>m</sup><sup>2</sup>  
2階レイアウト図 S=1/100

株式会社 徳岡設計 TOKUOKA SEKKEI LTD.	作成 2018. 4. 26	設計 徳岡 浩二	工事名称 千早赤阪村新庁舎建替え工事基本設計 及びその他実施設計業務	設計 No. 2018004	1 案
	図面責任者 藤城 義文	主任設計者 西田 知生	監理 居内 章夫	図面名称 平面計画図 1 案 2 階平面図 縮尺 A3 S=1:100	

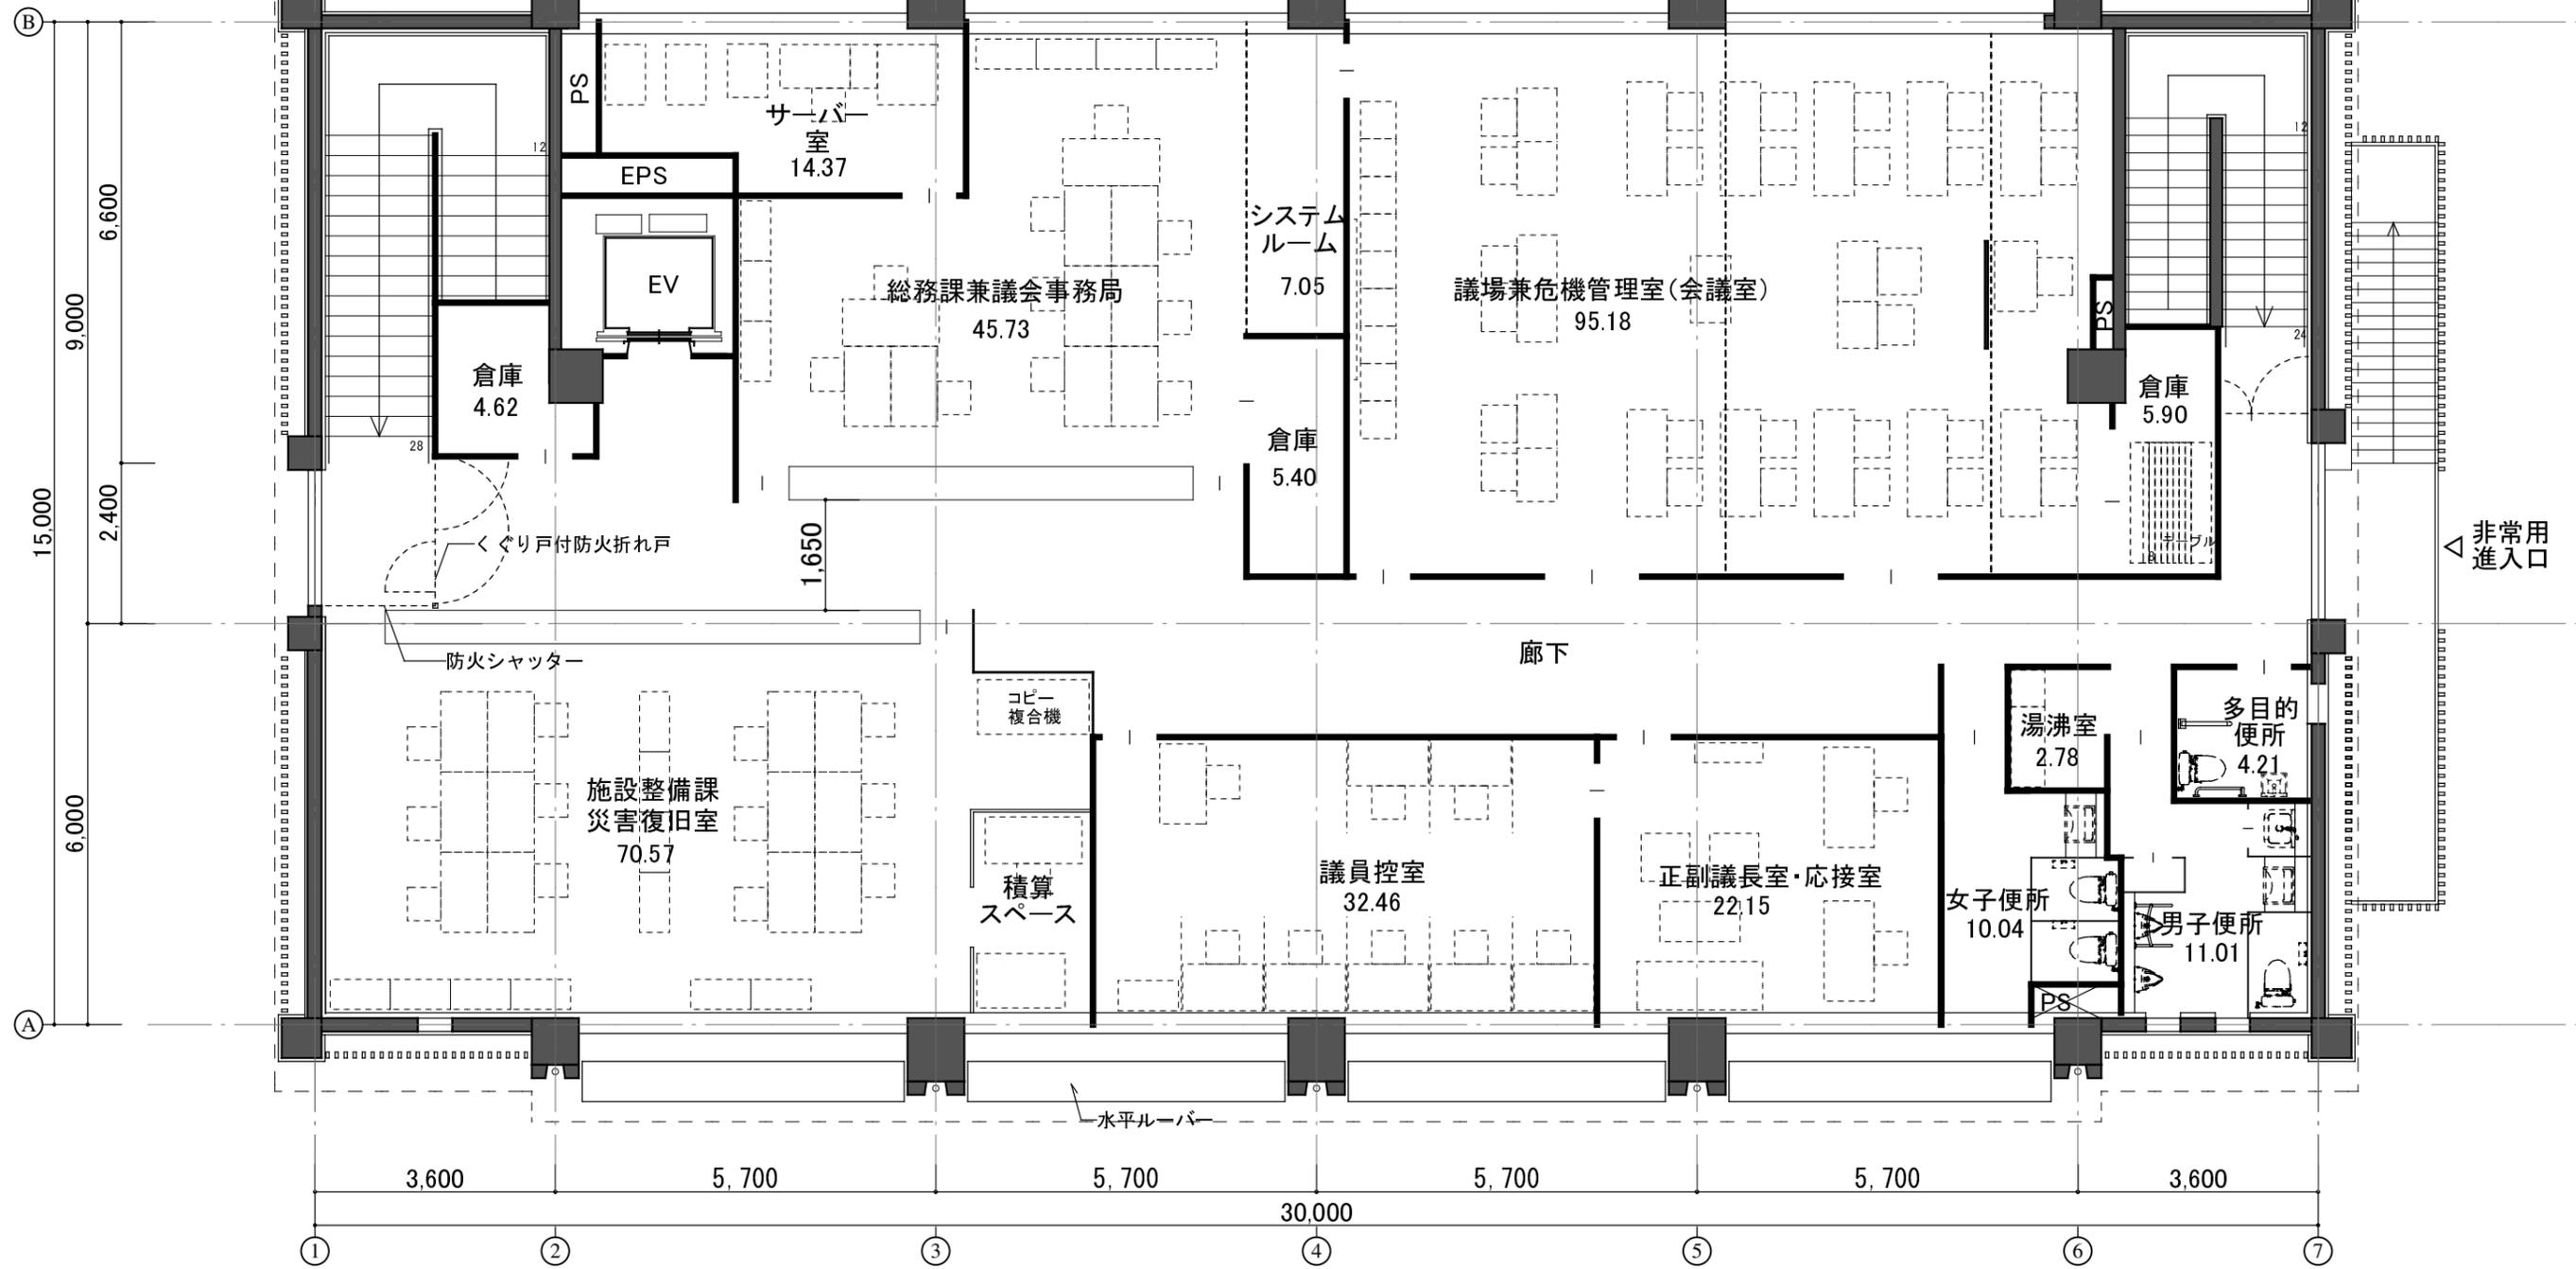

3階床面積: 450m<sup>2</sup>  
 3階レイアウト図 S=1/100


株式会社 TOKUOKA SEKKEI LTD.	2018. 4. 26	徳岡 浩二	千早赤阪村新庁舎建替工事基本設計 及びその他実施設計業務	2018004	1案
	藤城 義文	西田 知生	居内 章夫	平面計画図1案 3階平面図 A3 S=1:100	2018004

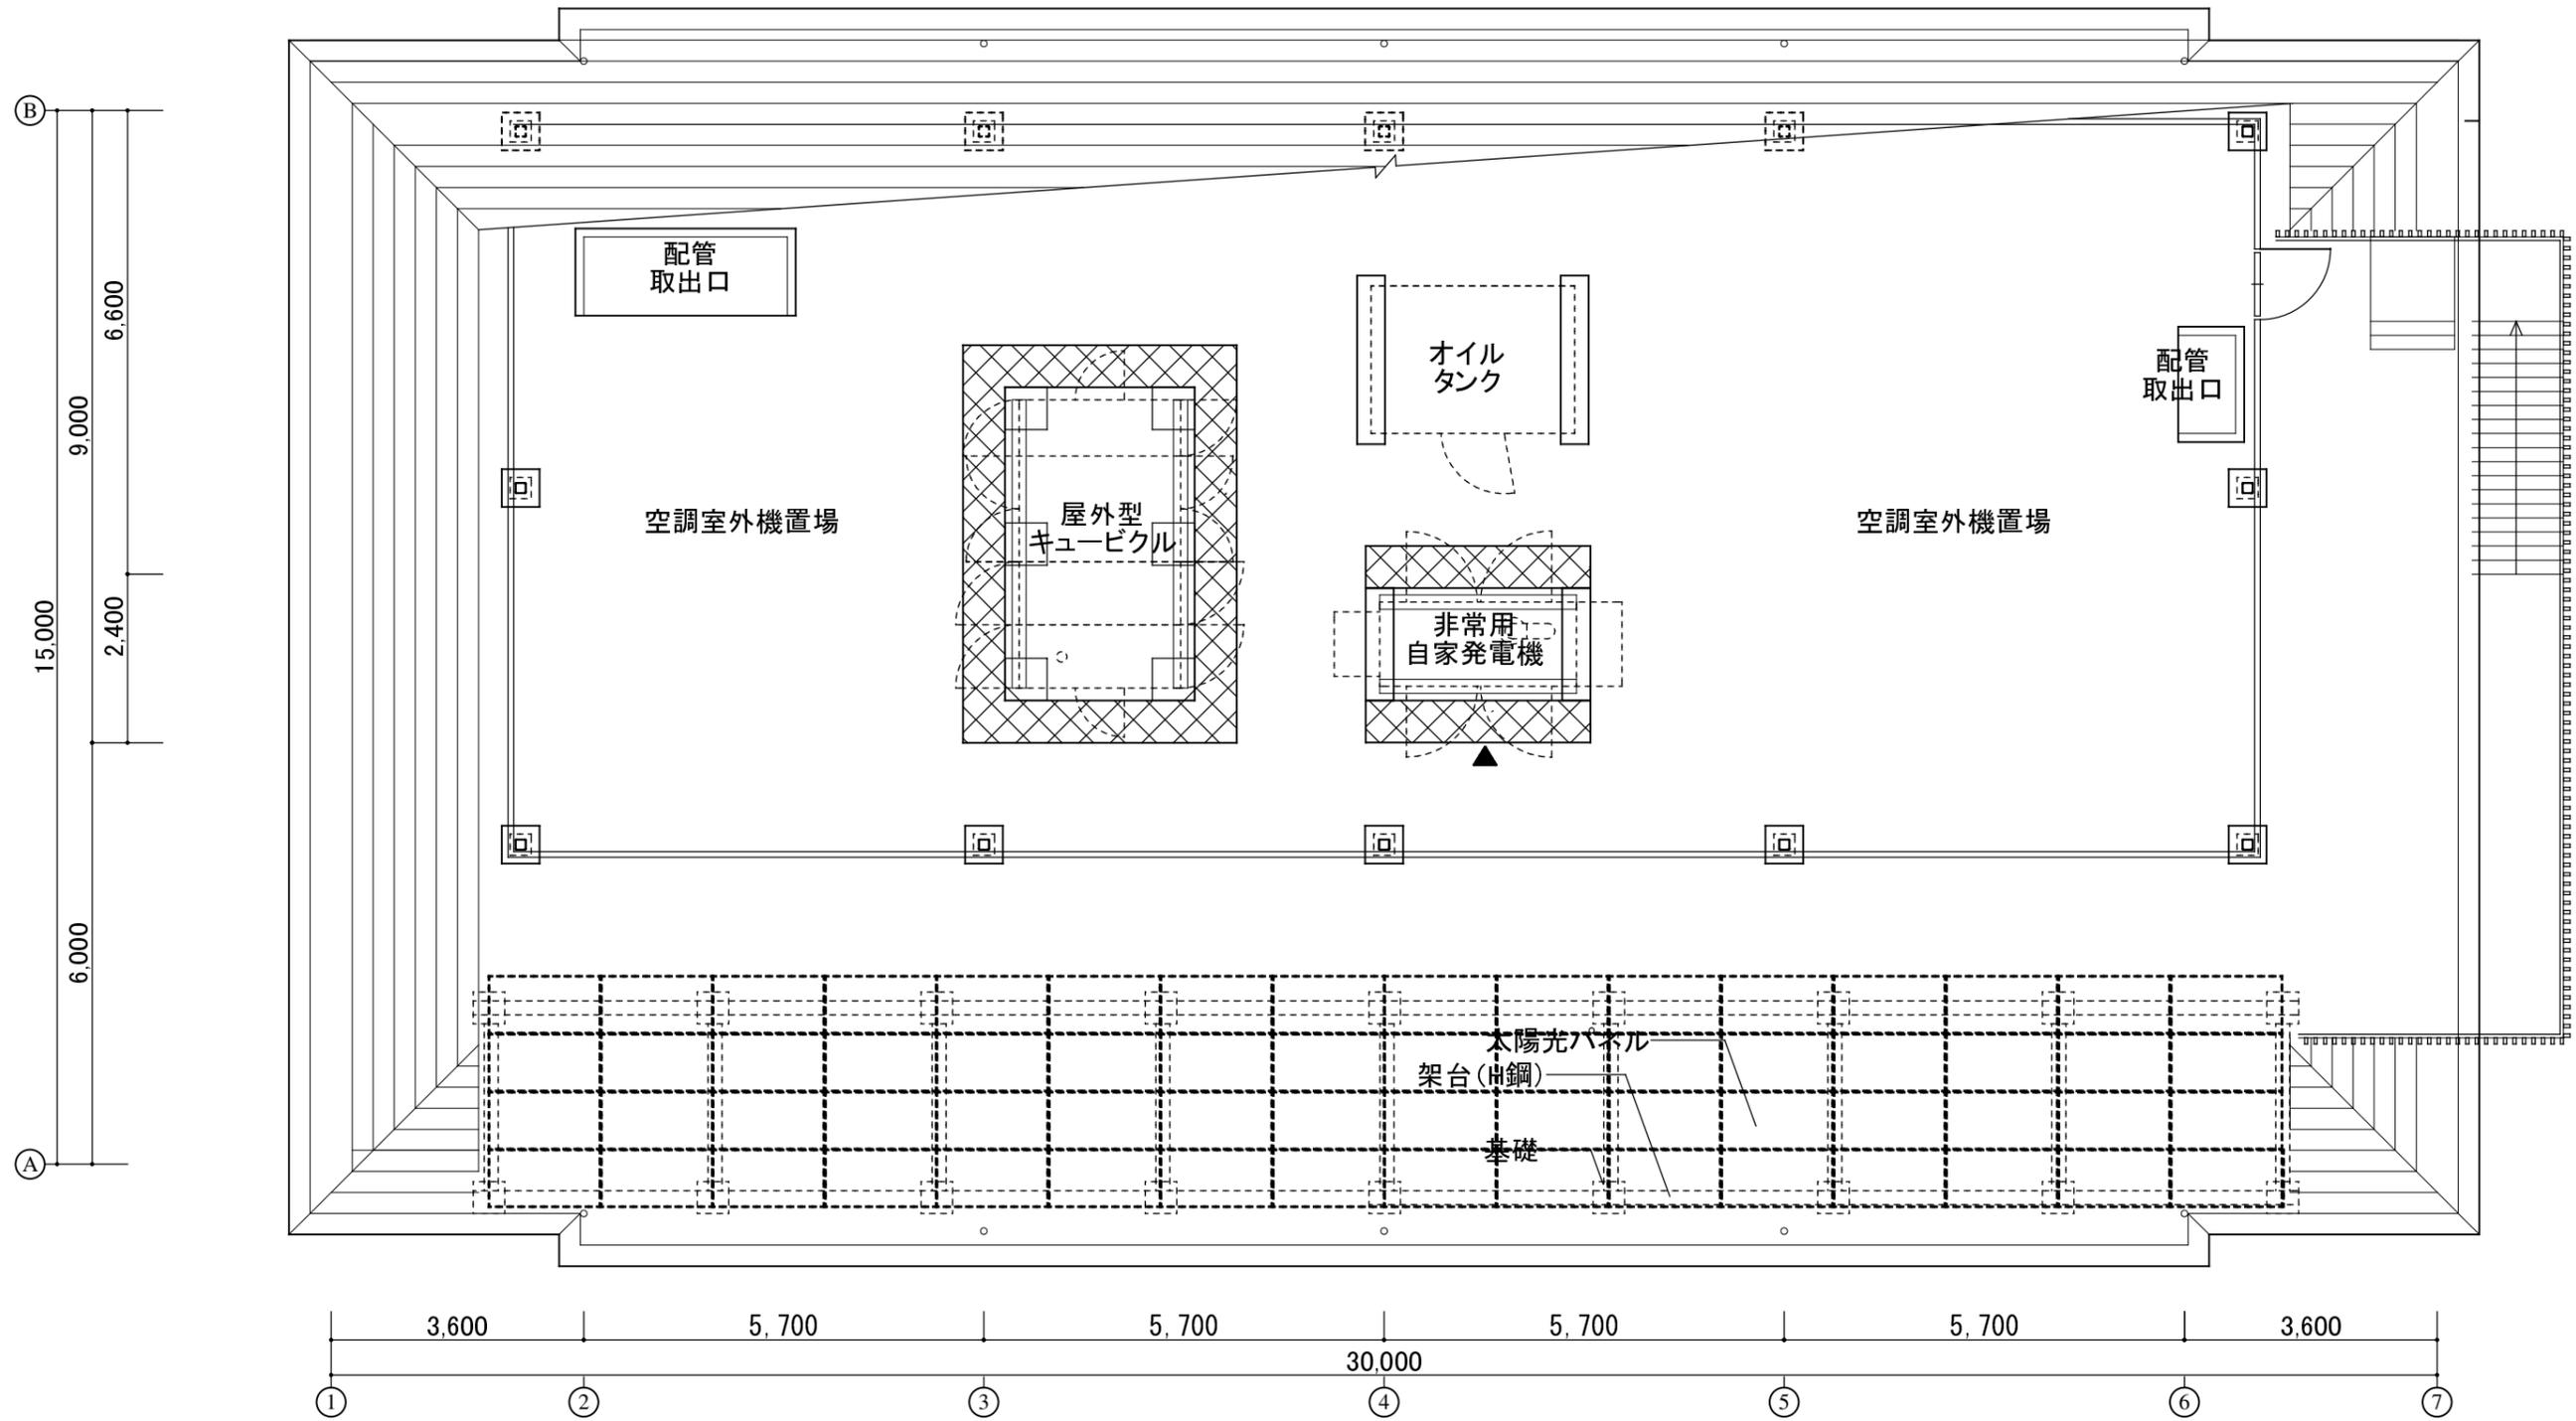

屋上レイアウト想定案 S=1/100

株式会社 TOKUOKA SEKKEI LTD.	作成 2018. 4. 26	承認 徳岡 浩二	工事名称 千早赤阪村新庁舎建替え工事基本設計 及びその他実施設計業務	設計 No. 2018004	図番 No. 1 案
	執行 藤城 義文	主任設計者 西田 知生	監理 居内 章夫	図面名称 平面計画図 1 案 屋上平面図	縮尺 A3 S=1:100




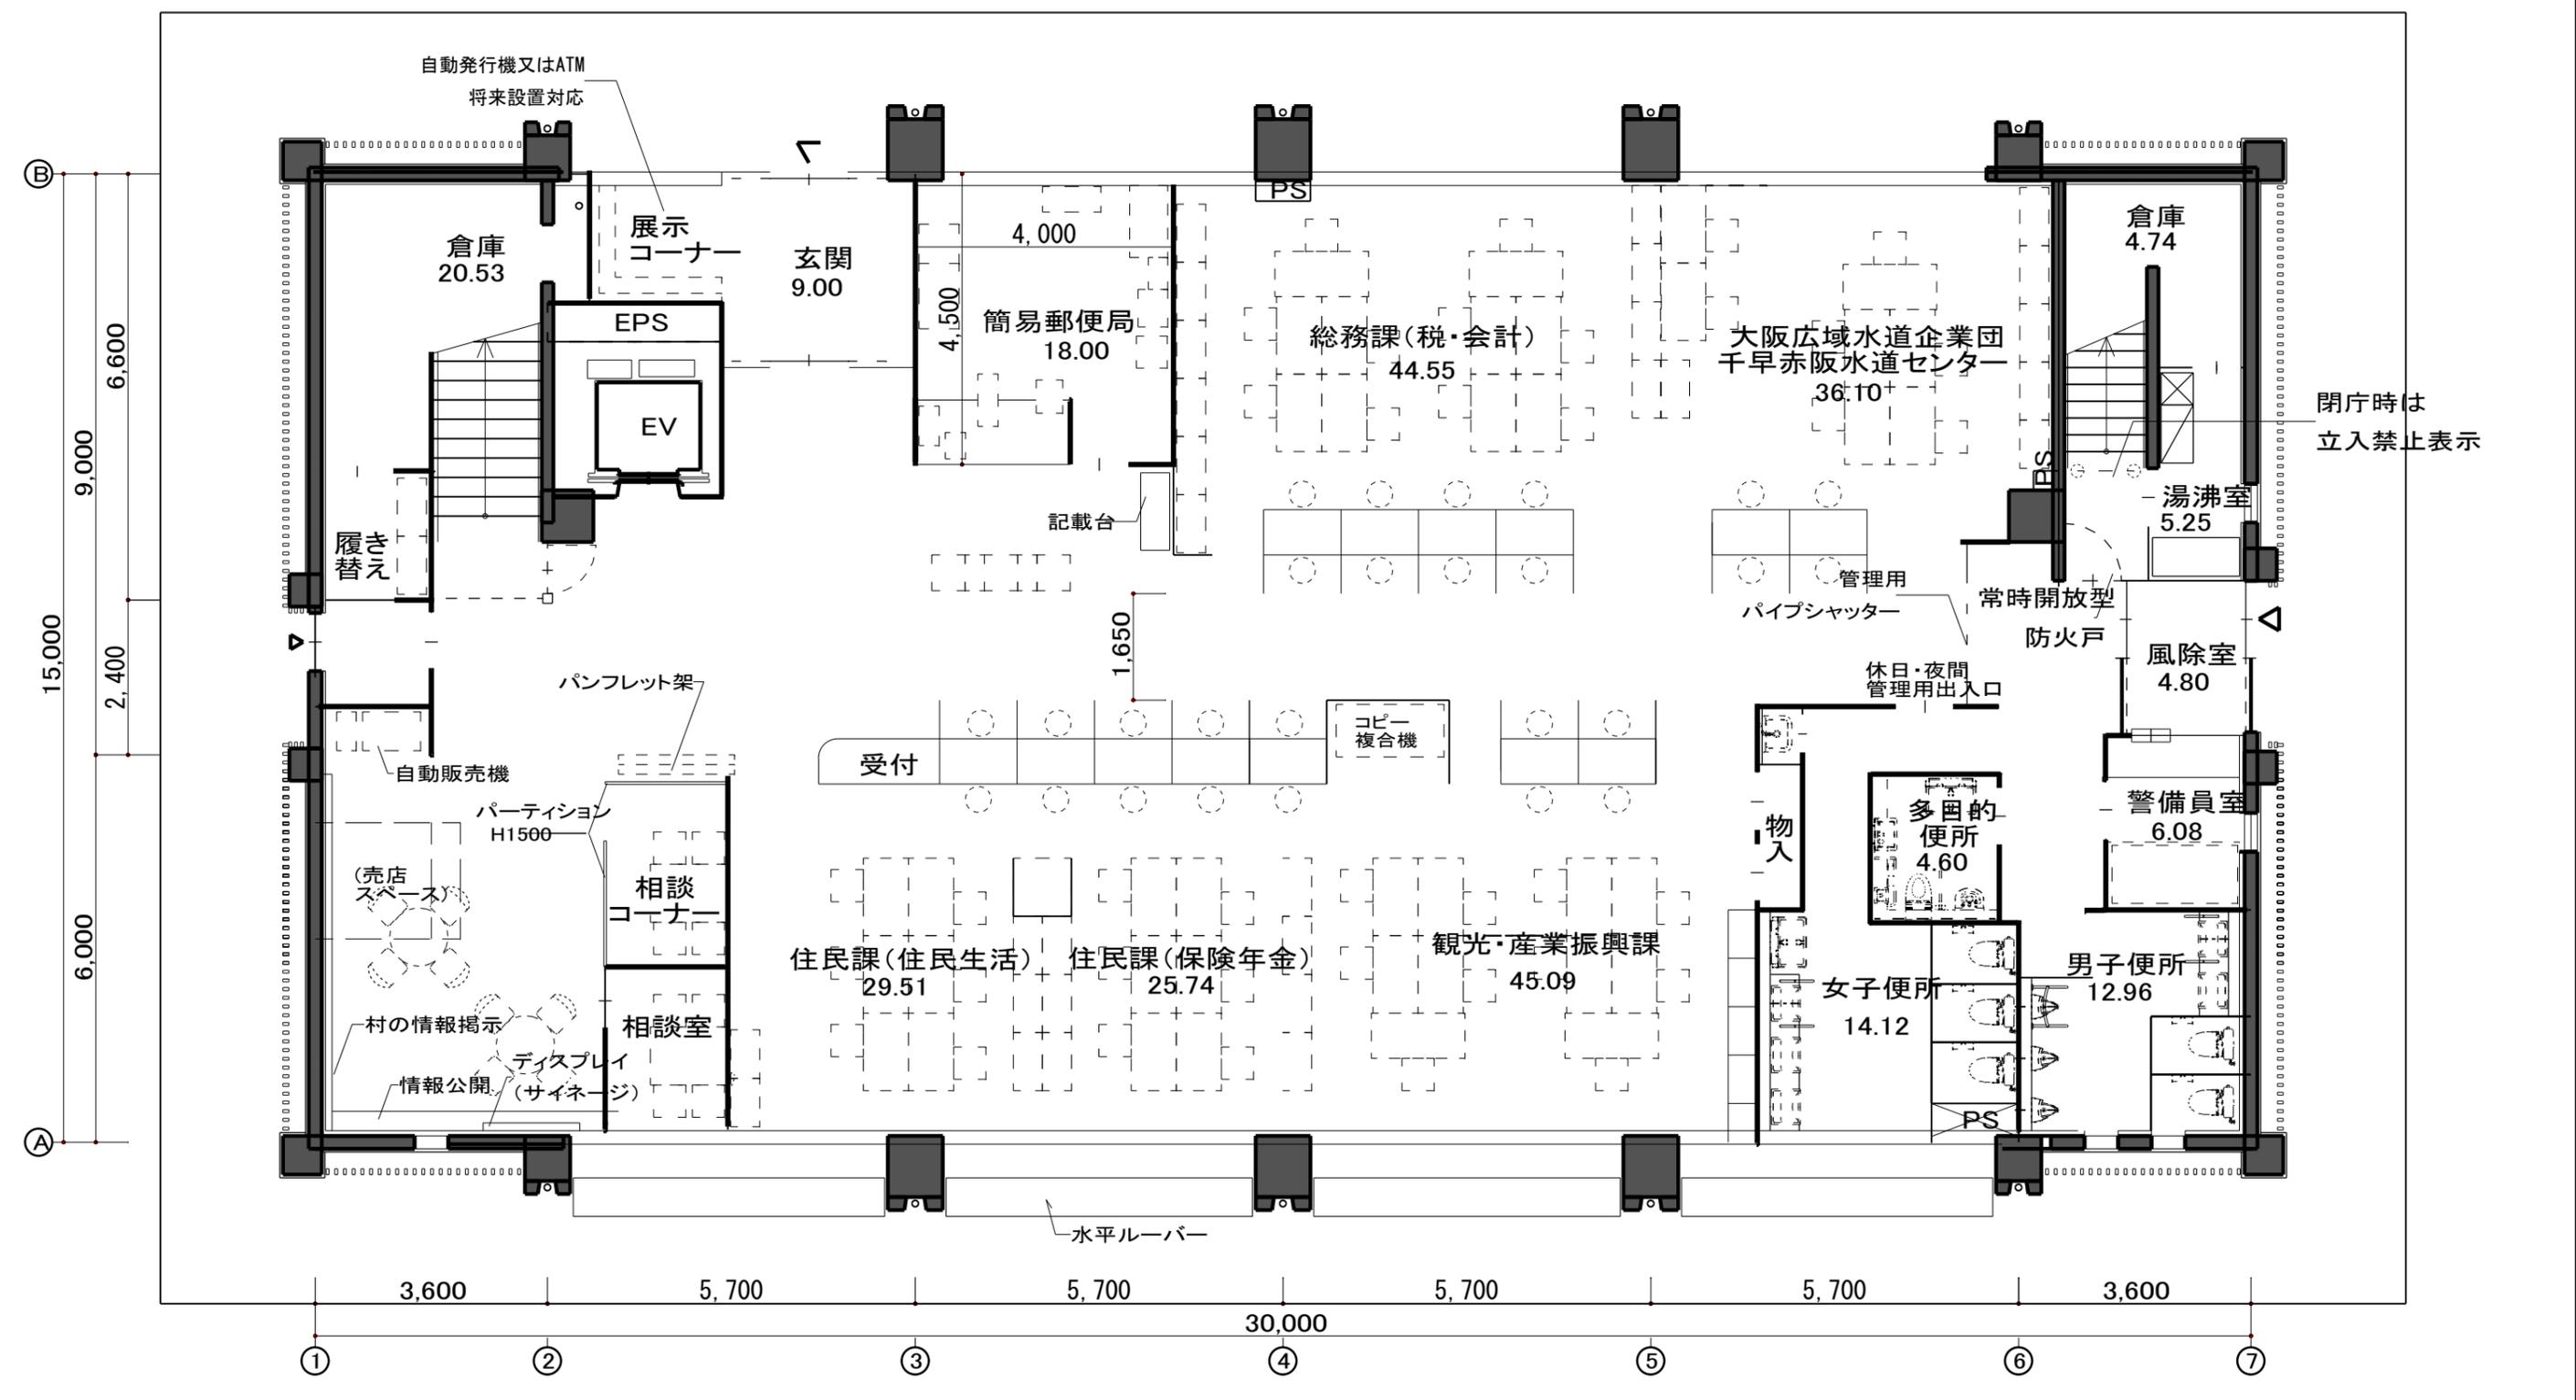

閉庁時は  
立入禁止表示



1階床面積: 450m<sup>2</sup>  
1階レイアウト図 S=1/100

図名	1階レイアウト図	図号	2018004	案	2案
設計	徳岡設計 TOKUOKA SEKKEI LTD.	作成	徳岡浩二	承認	徳岡浩二
校核	藤城義文	発行	西田知生	監修	徳岡浩二
業務	千早赤阪村新庁舎建設工事基本設計 及びその他実施設計業務	図面	平面計画図2案 1階平面図	縮尺	A3 S=1:100

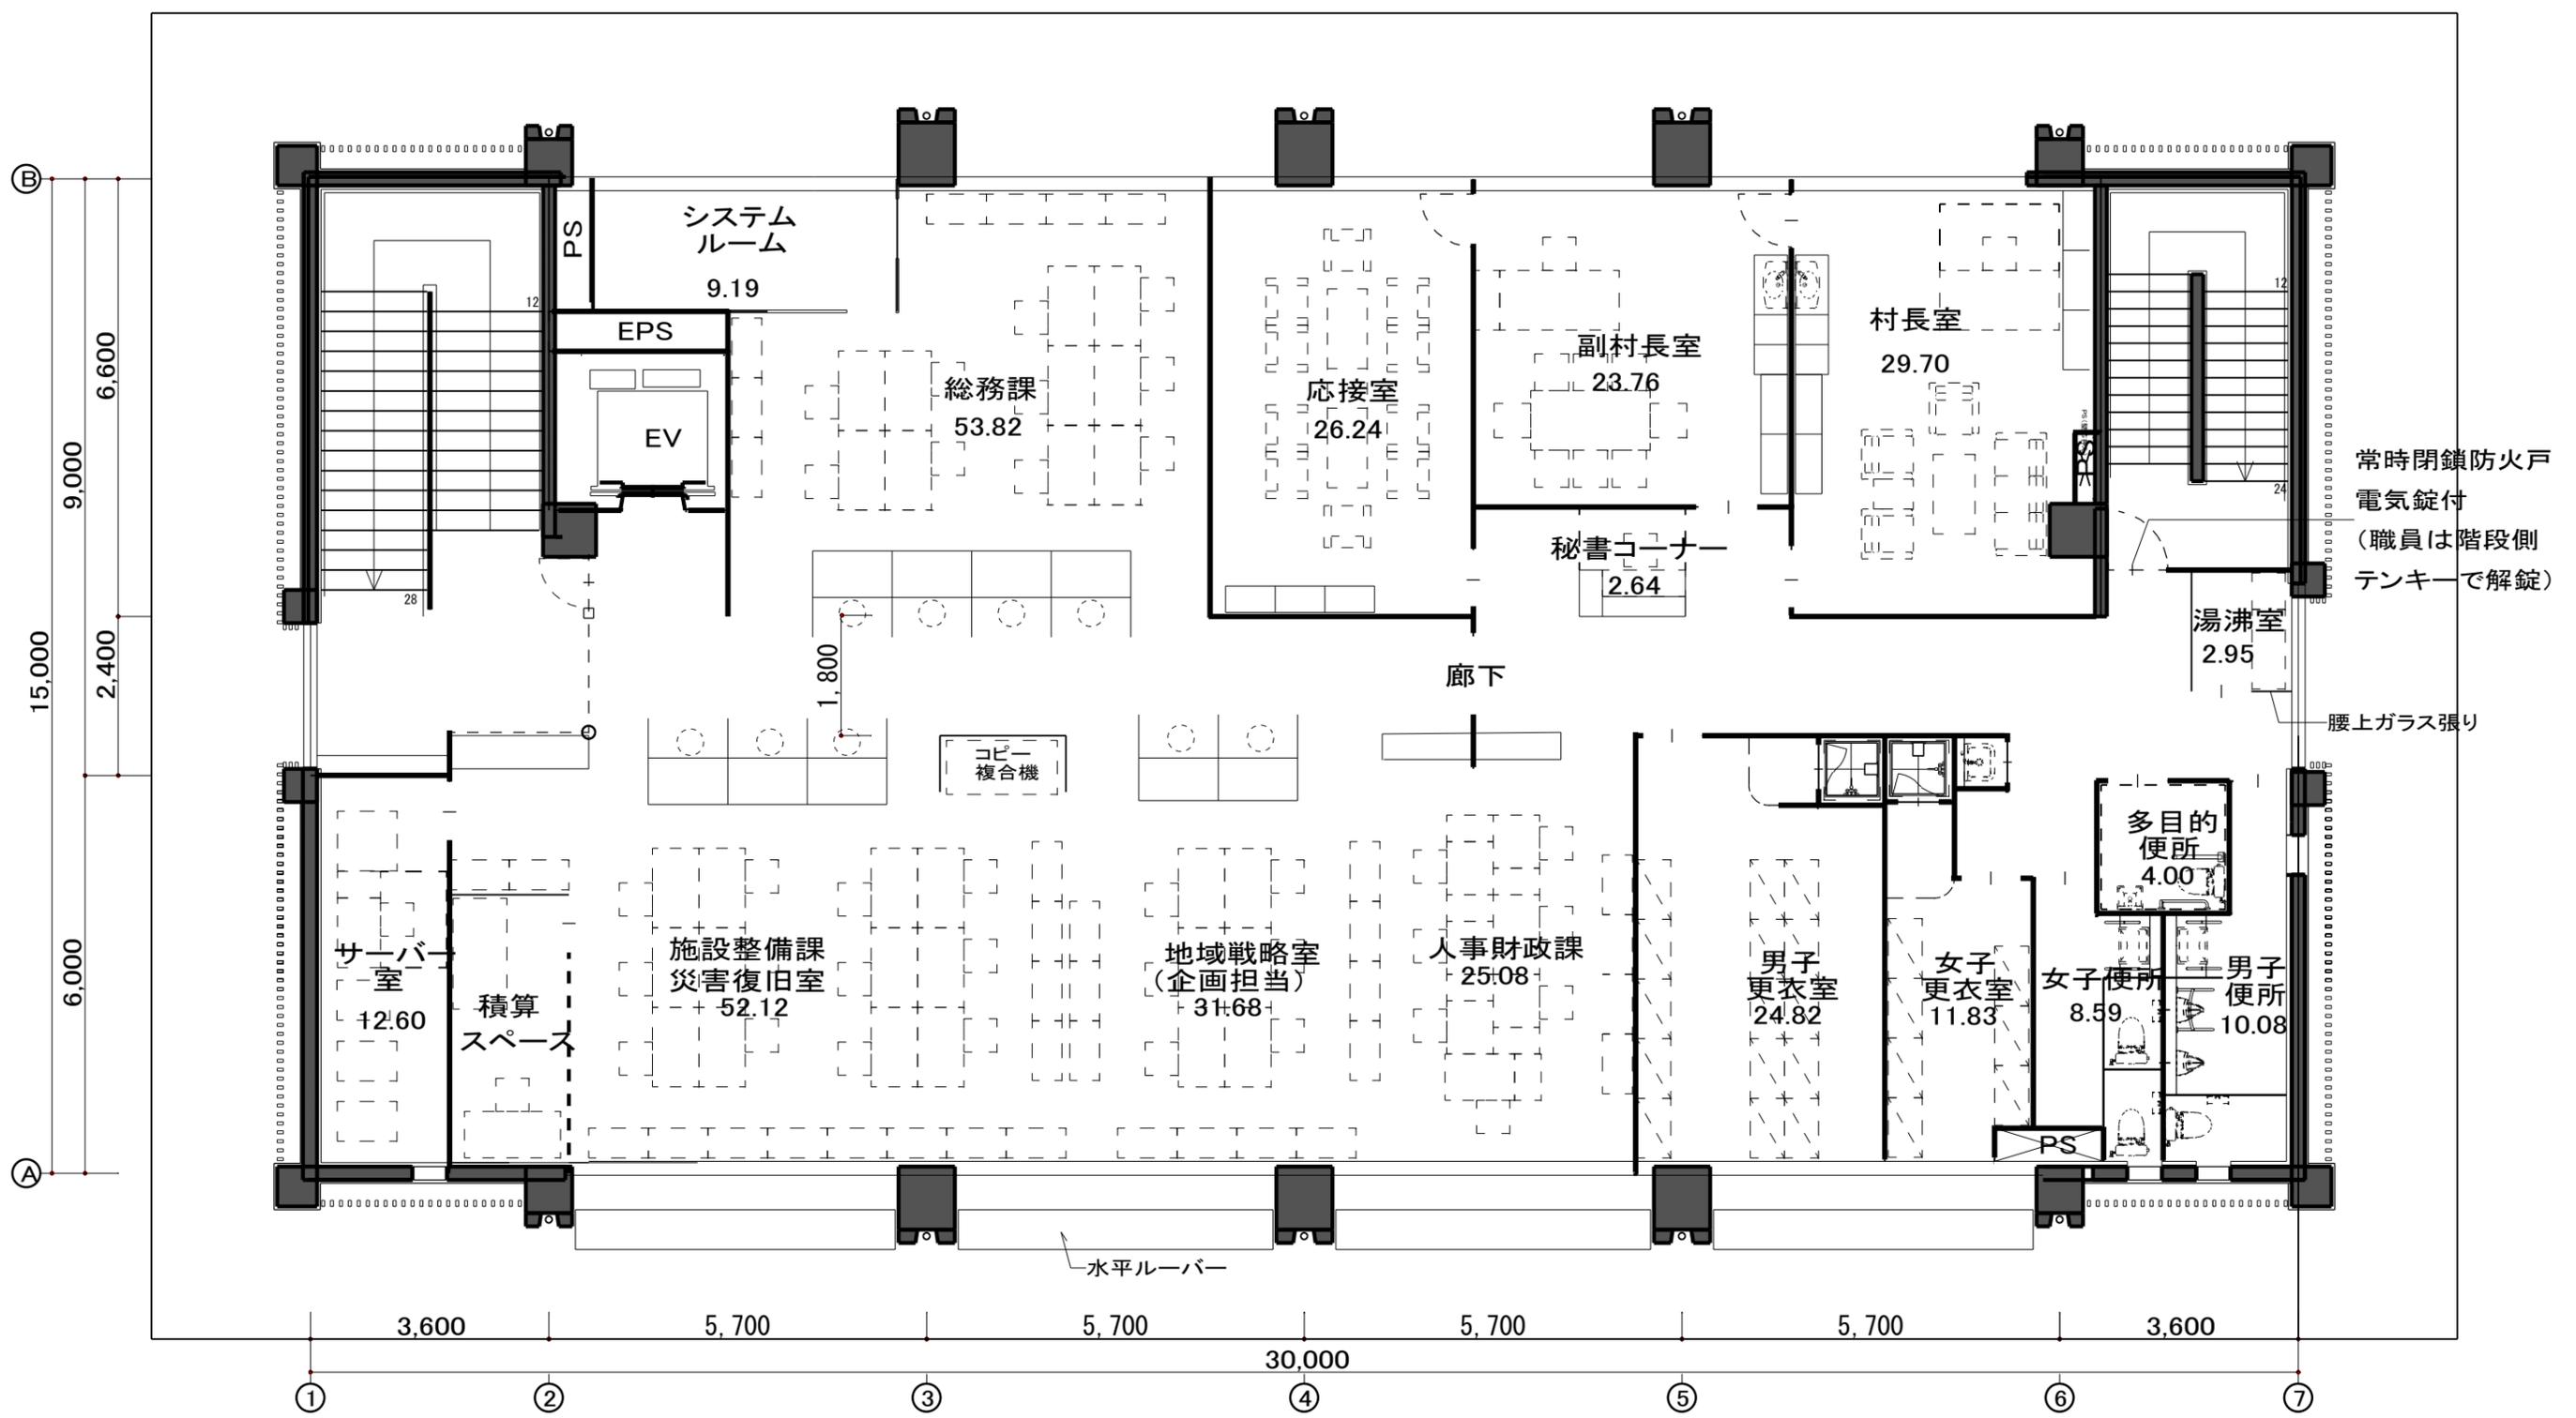

2階床面積: 450m<sup>2</sup>  
2階レイアウト図 S=1/100


<table border="1"> <tr><td>訂正</td><td>1</td><td>2</td><td>3</td><td>4</td><td>5</td><td>6</td><td>7</td></tr> <tr><td> </td><td> </td><td> </td><td> </td><td> </td><td> </td><td> </td><td> </td></tr> </table>	訂正	1	2	3	4	5	6	7									株式会社 徳岡設計 TOKUOKA SEKKEI LTD.	2018.11.22 2018.11.22	千早赤阪村新庁舎建設工事基本設計 及びその他実施設計業務 平面計画図 2-2案 2階平面図 A3 S=1/100	設計 NO. 2018004 2案
訂正	1	2	3	4	5	6	7													

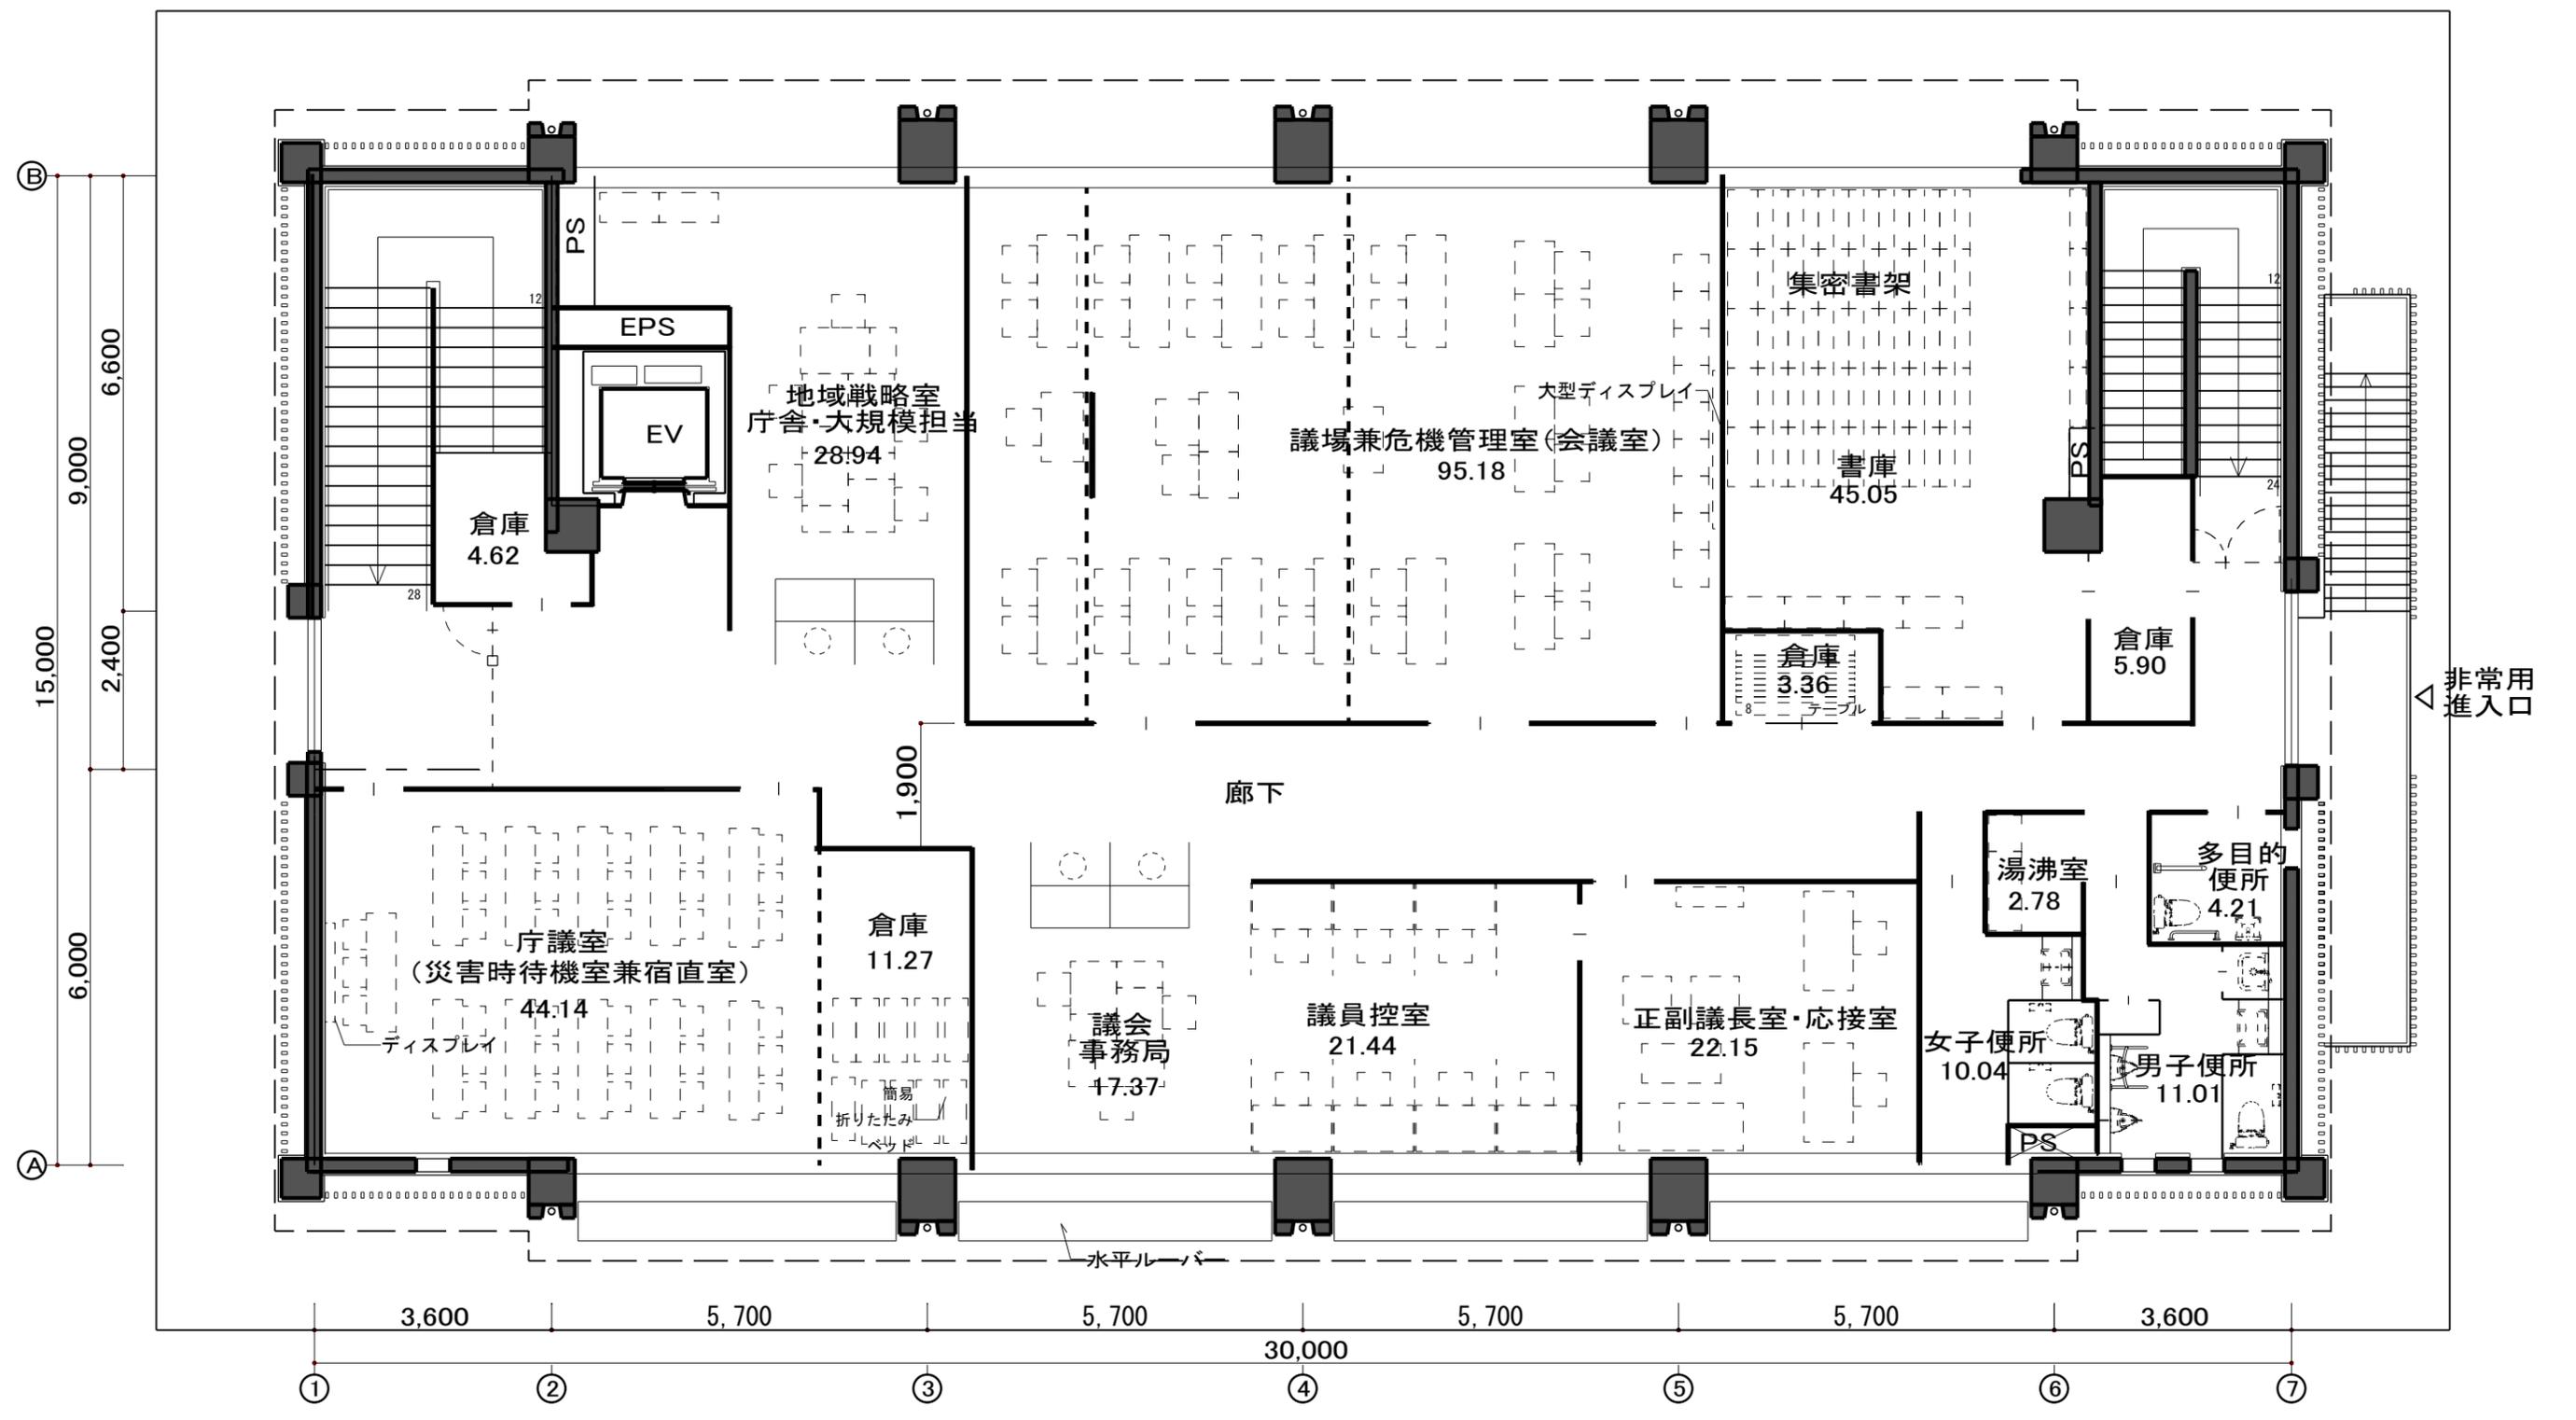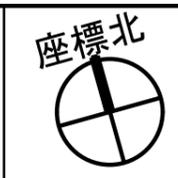

3階床面積: 450m<sup>2</sup>  
 3階レイアウト図 S=1/100

112 113 114 
--

座標北

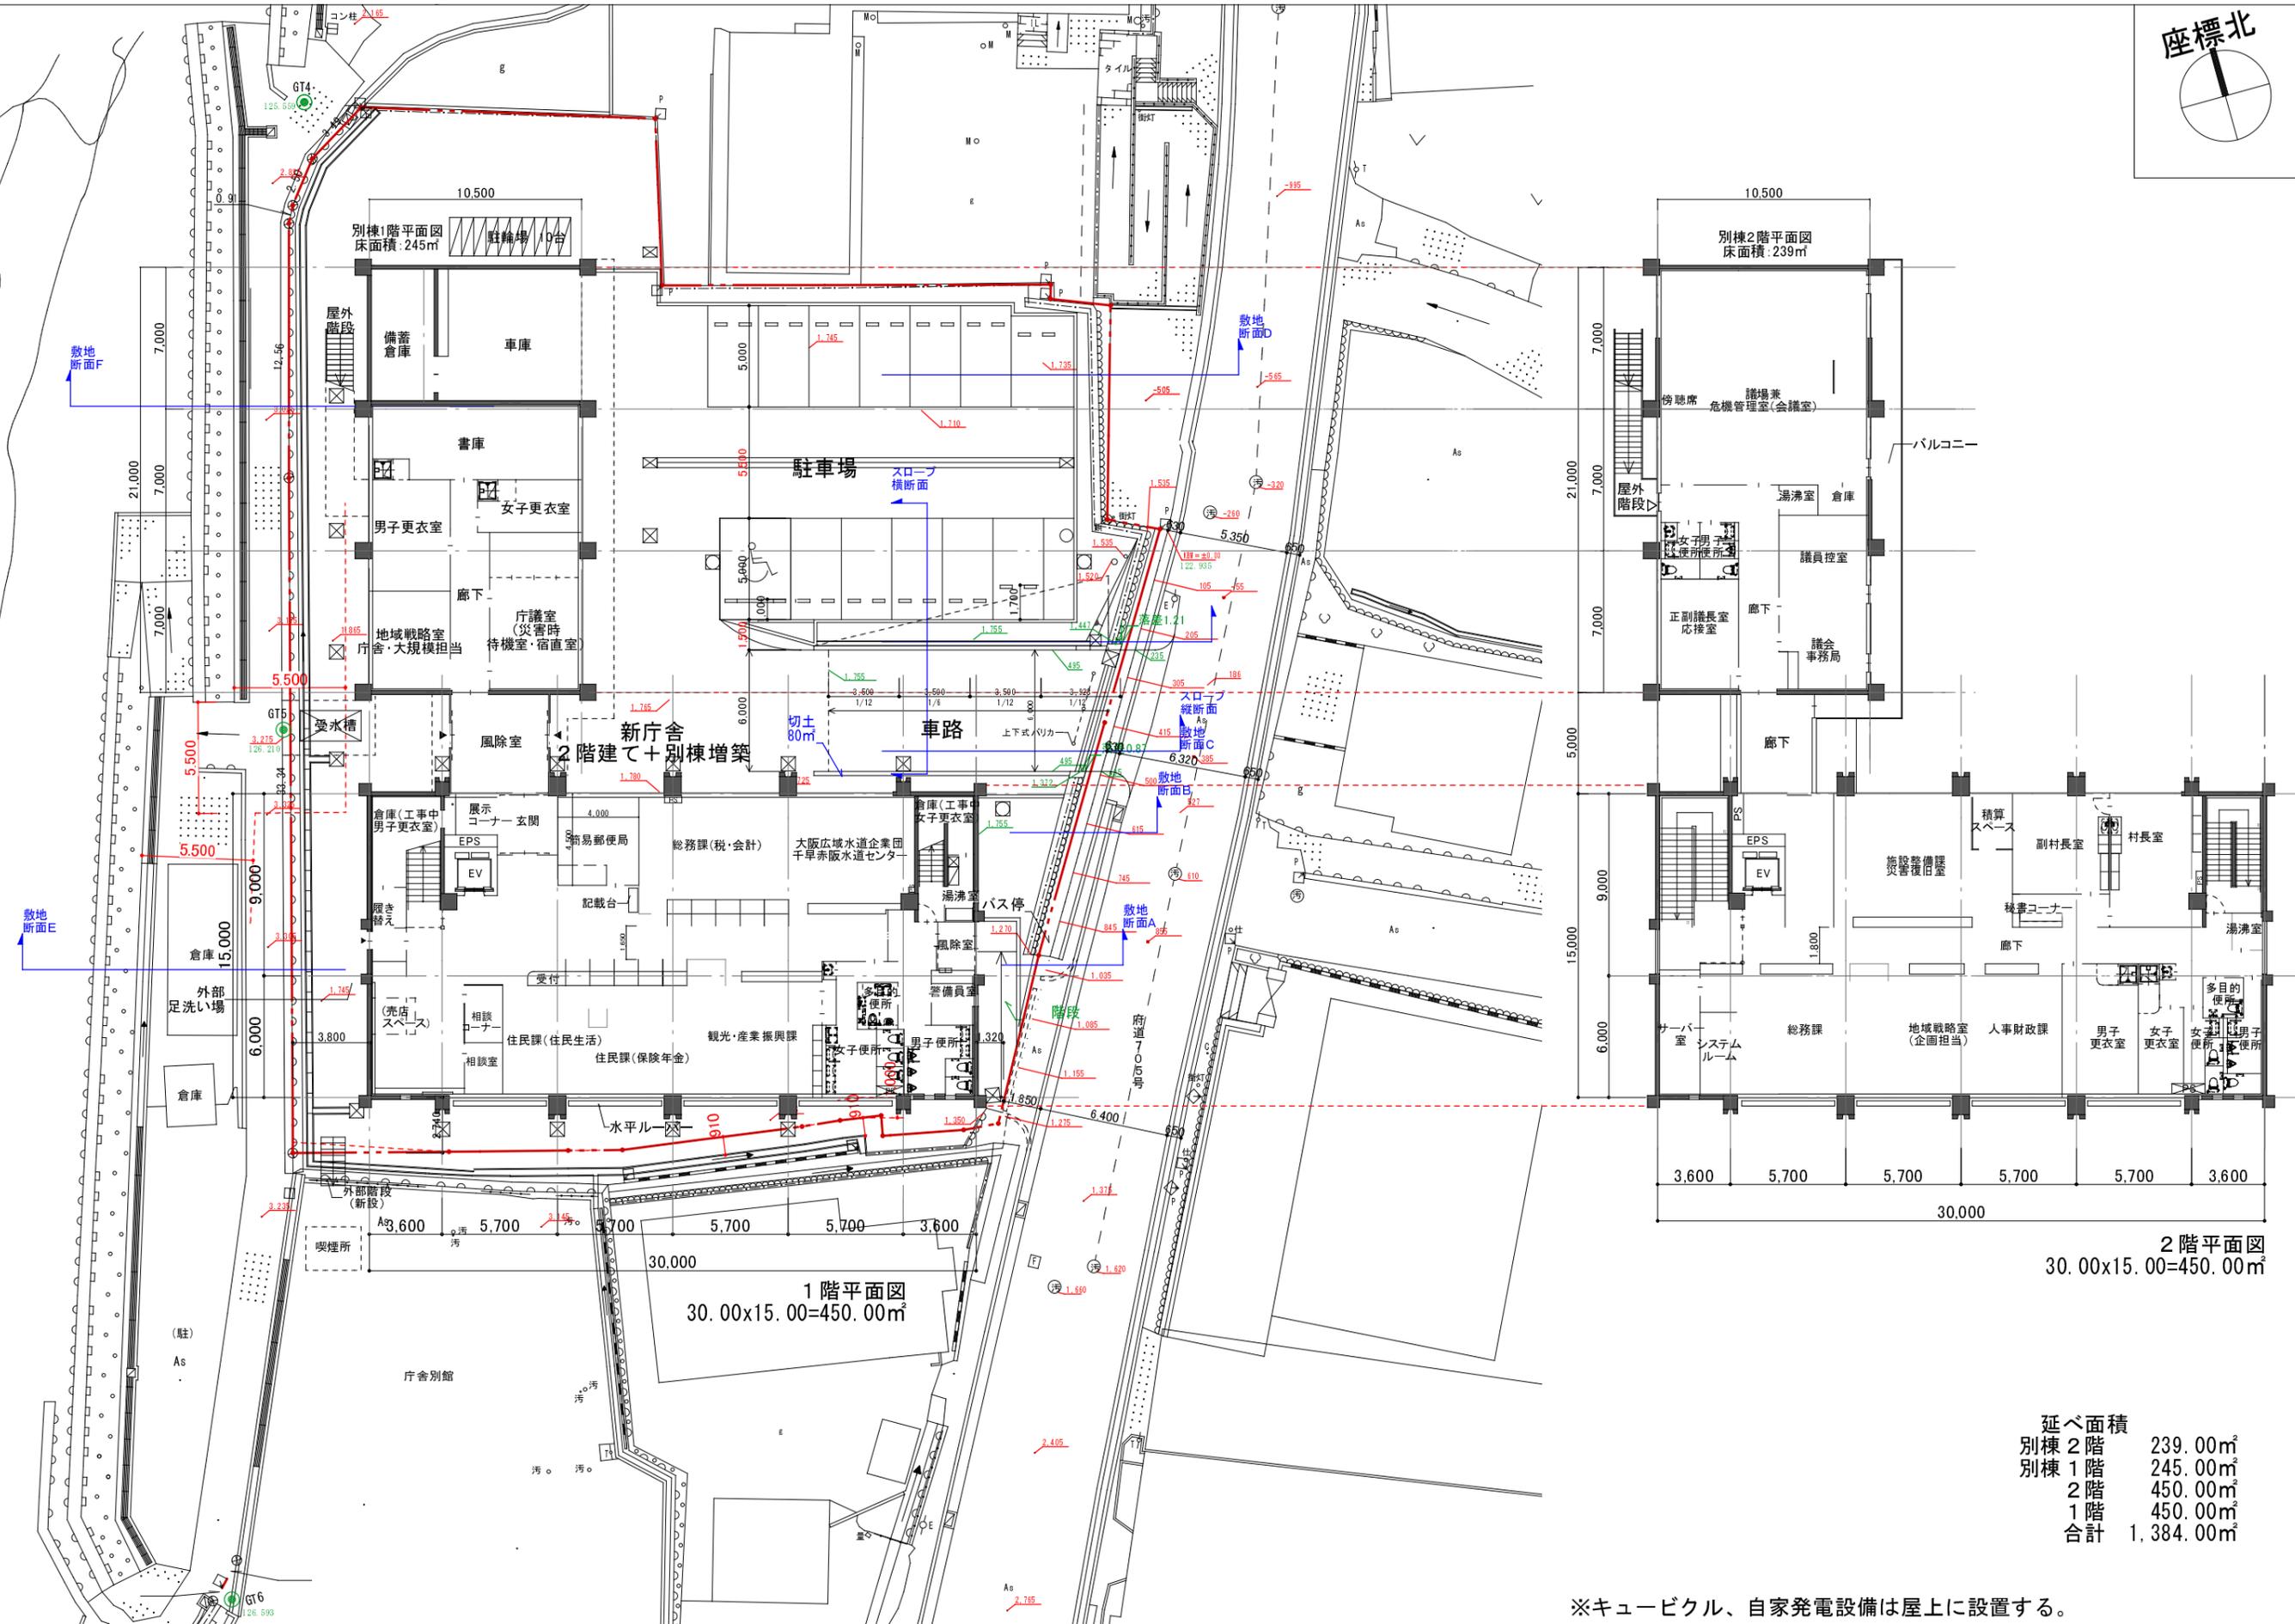


2階平面図  
30.00x15.00=450.00m<sup>2</sup>

1階平面図  
30.00x15.00=450.00m<sup>2</sup>

延べ面積	
別棟2階	239.00m <sup>2</sup>
別棟1階	245.00m <sup>2</sup>
2階	450.00m <sup>2</sup>
1階	450.00m <sup>2</sup>
合計	1,384.00m <sup>2</sup>

※キュービクル、自家発電設備は屋上に設置する。

株式会社 徳岡設計 TOKUOKA SEKKEI LTD.	作成 2018.4.26	図面 No. 2018004	図面 No. 3案
千早赤阪村新庁舎建替え工事基本設計 及びその他実施設計業務	設計者 徳岡浩二	図面 No. 2018004	図面 No. 3案
主任設計者 藤城義文	主任設計者 西田知生	主任設計者 居内章夫	配置図 3案
縮尺 A3 S=1:300			

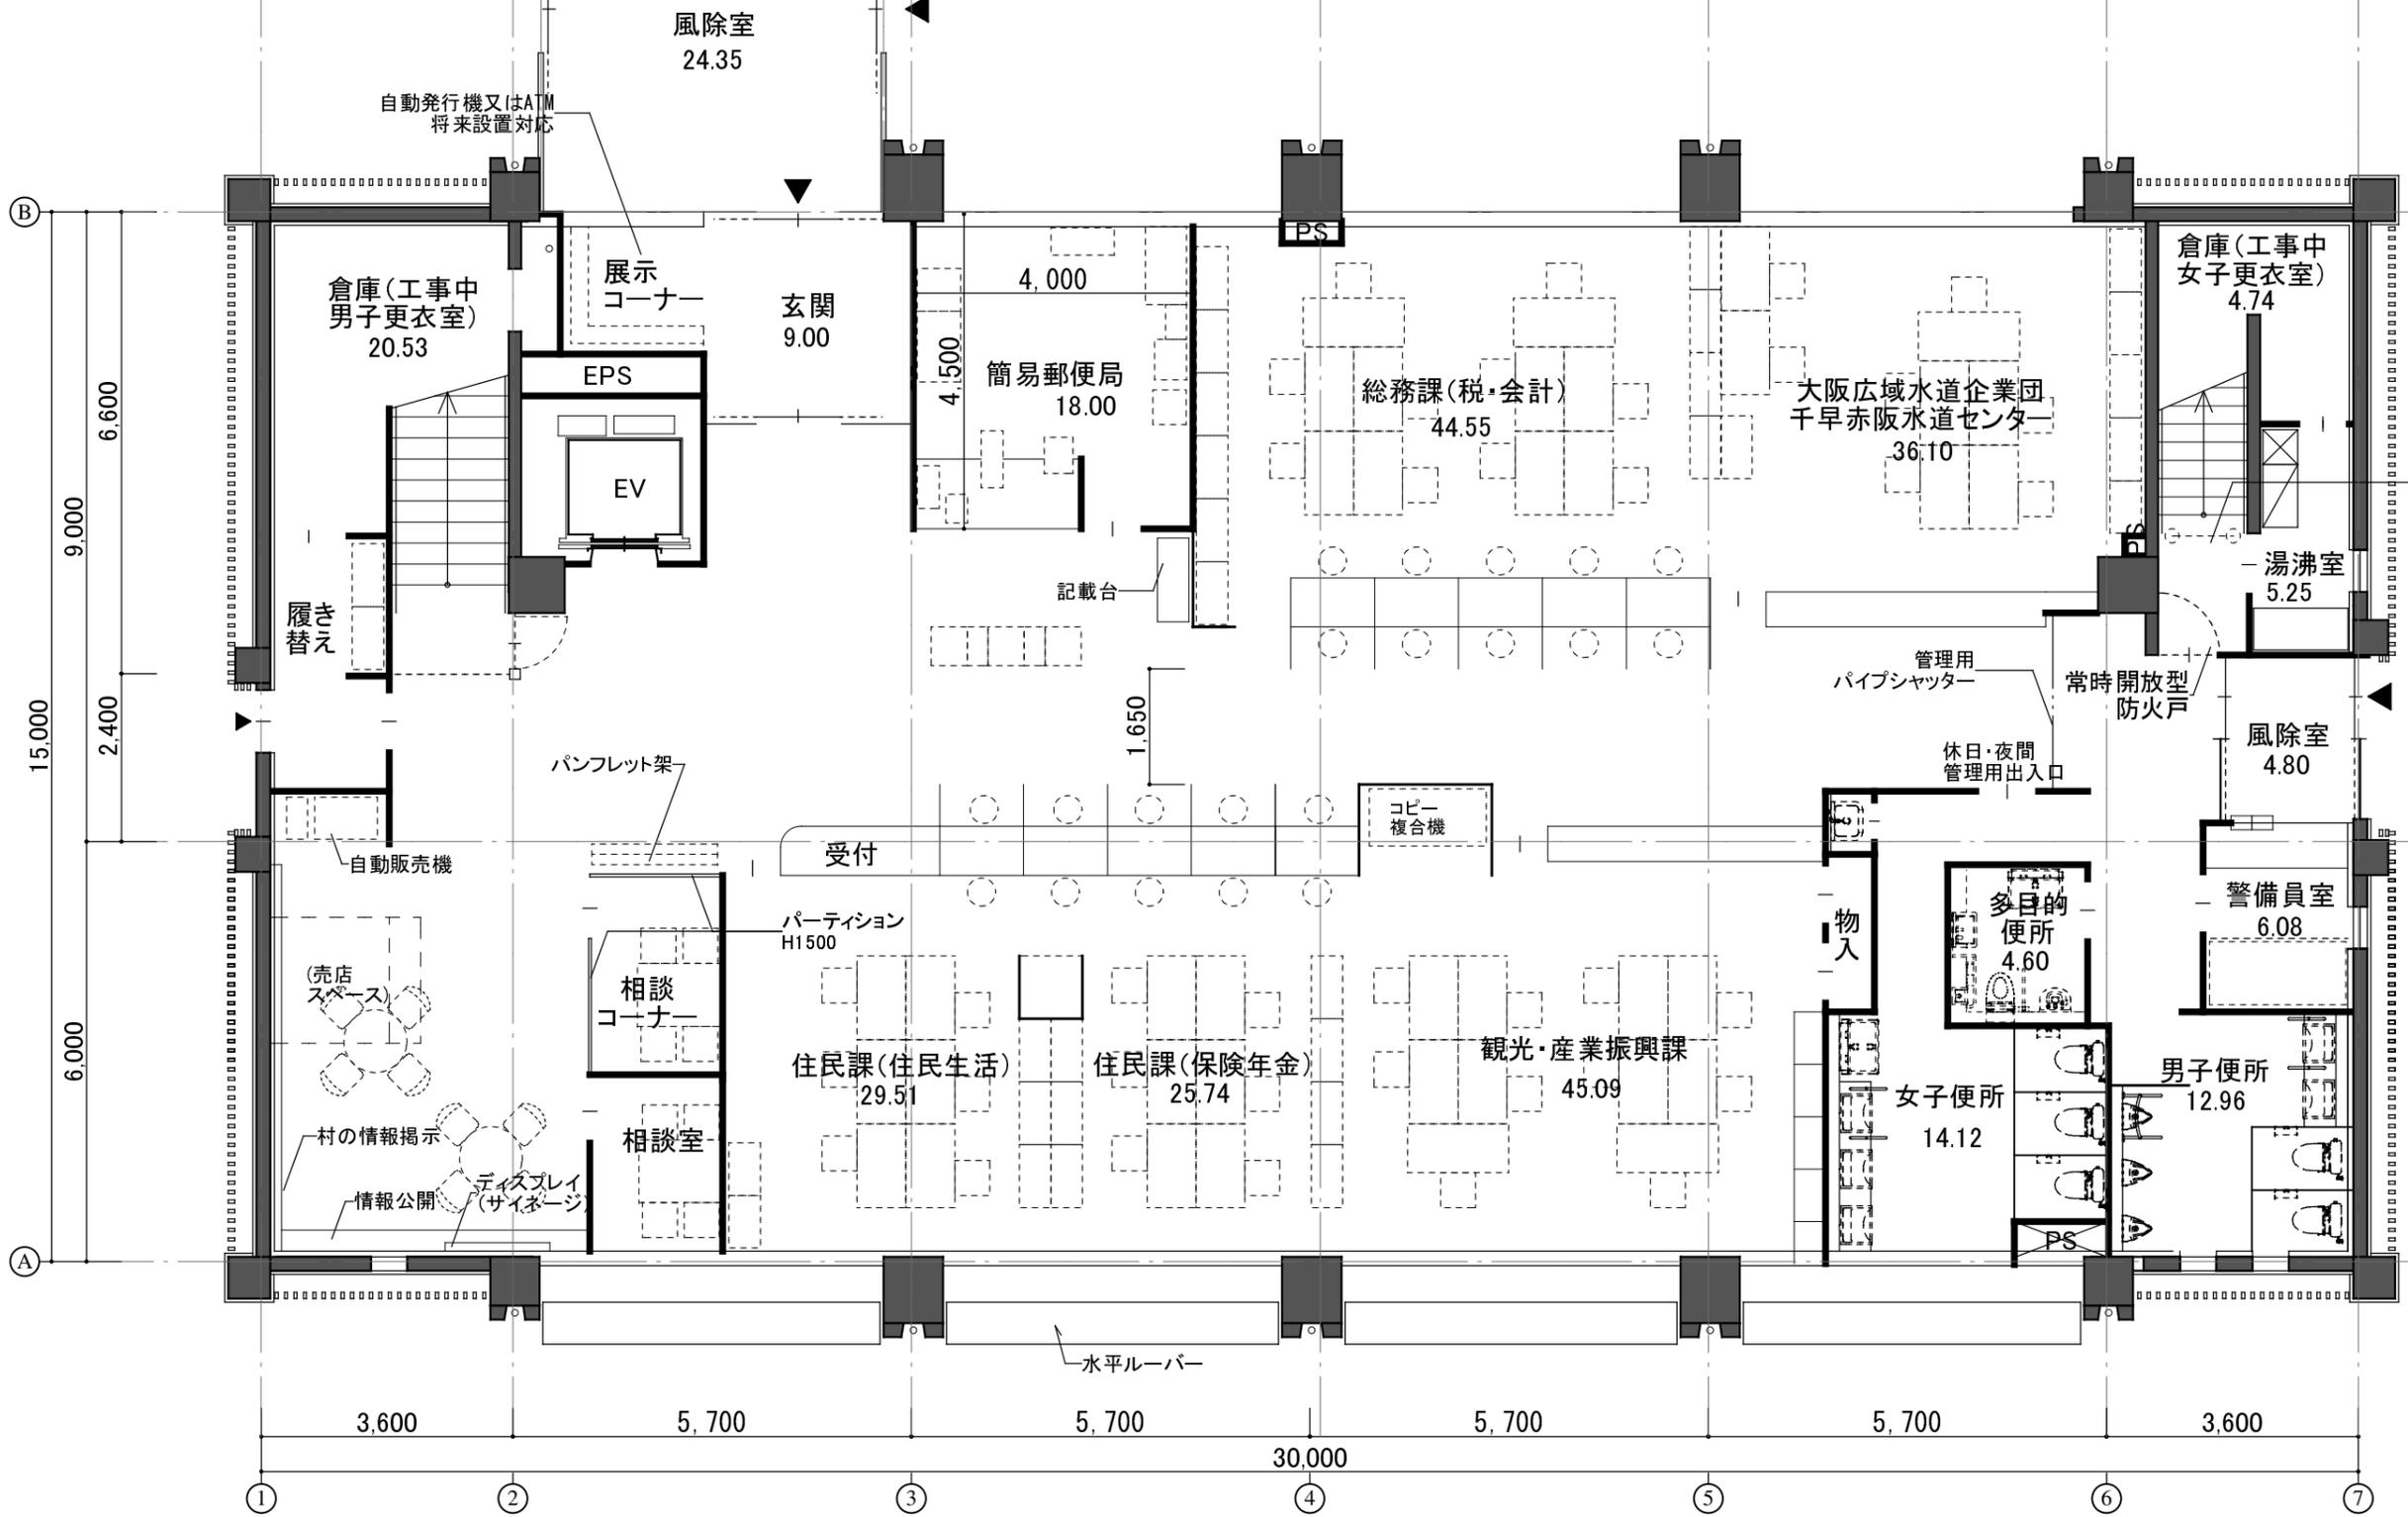


閉庁時は  
立入禁止表示

1階床面積: 450m<sup>2</sup>

株式会社 徳岡設計 TOKUOKA SEKKEI LTD.	作成 2018. 4. 26 徳岡 浩二	設計 藤城 義文 本任 西田 知生 監 堀内 章夫	千早赤阪村新庁舎建設替工事基本設計 及びその他実施設計業務 平面計画図3案 1階平面図	図 2018004	3案
				図 2018004	



▽別棟完成後 改修を行う範囲

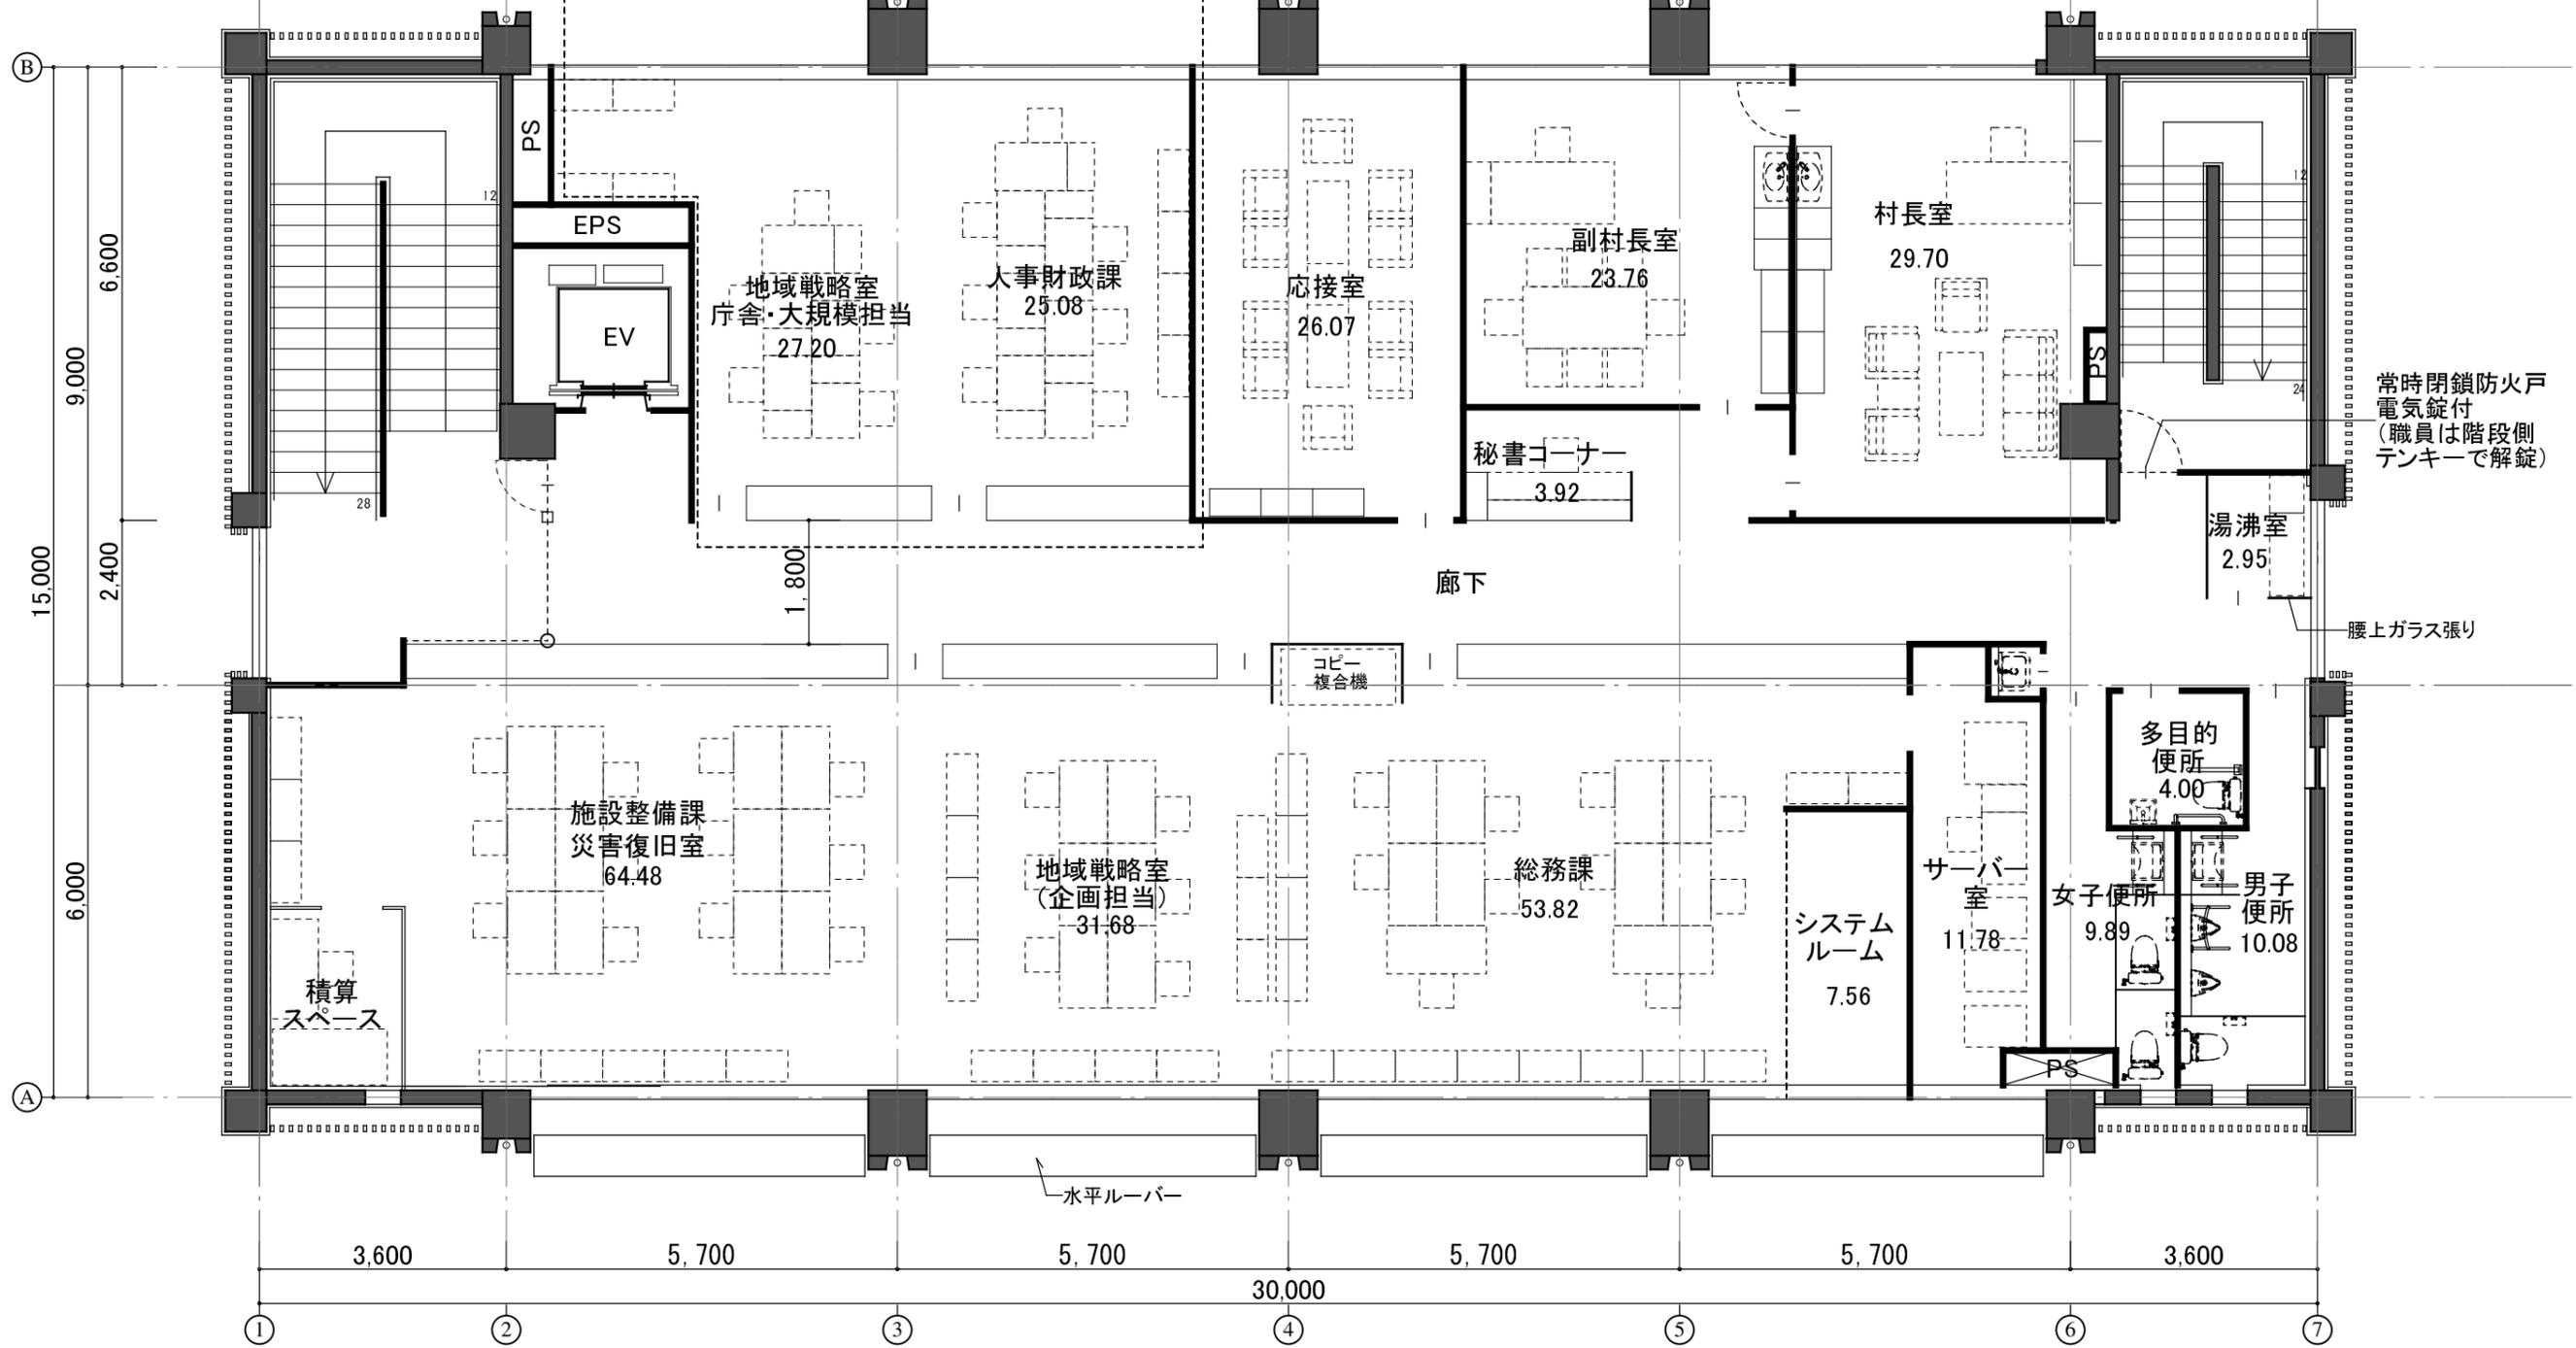

常時閉鎖防火戸  
電気錠付  
(職員は階段側  
テンキーで解錠)


腰上ガラス張り

水平ルーバー


2階床面積: 450m<sup>2</sup>

株式会社 徳岡設計 TOKUOKA SEKKEI LTD.	作成 2018. 4. 26 発行	設計 徳岡 浩二 校核 藤城 義文 本任 西田 知生 承認 居内 章夫	工事名称 千早赤坂村新庁舎建替工事基本設計 及びその他実施設計業務 平面計画図 3-1 案 2階平面図 A3 S=1:100	設計 NO. 2018004 図章 NO.	図章 NO. 3案 別棟完成まで
	2018/11/22				



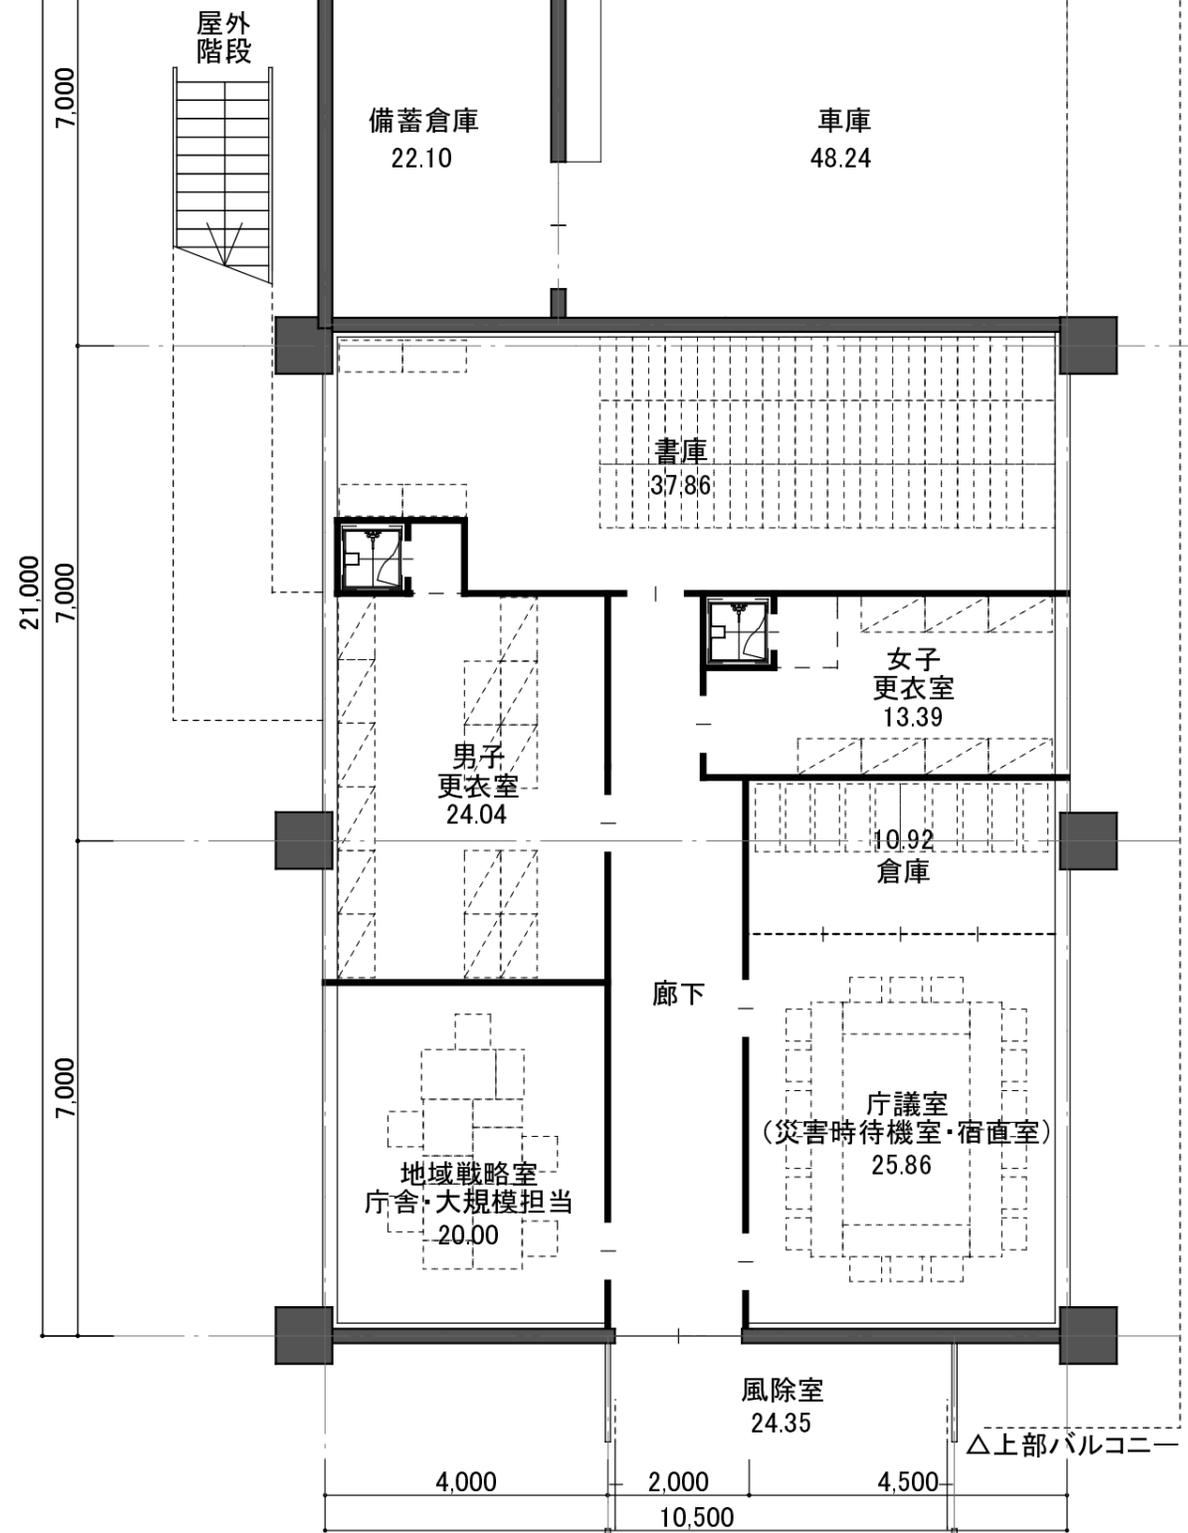

別棟1階平面図  
床面積: 245m<sup>2</sup>

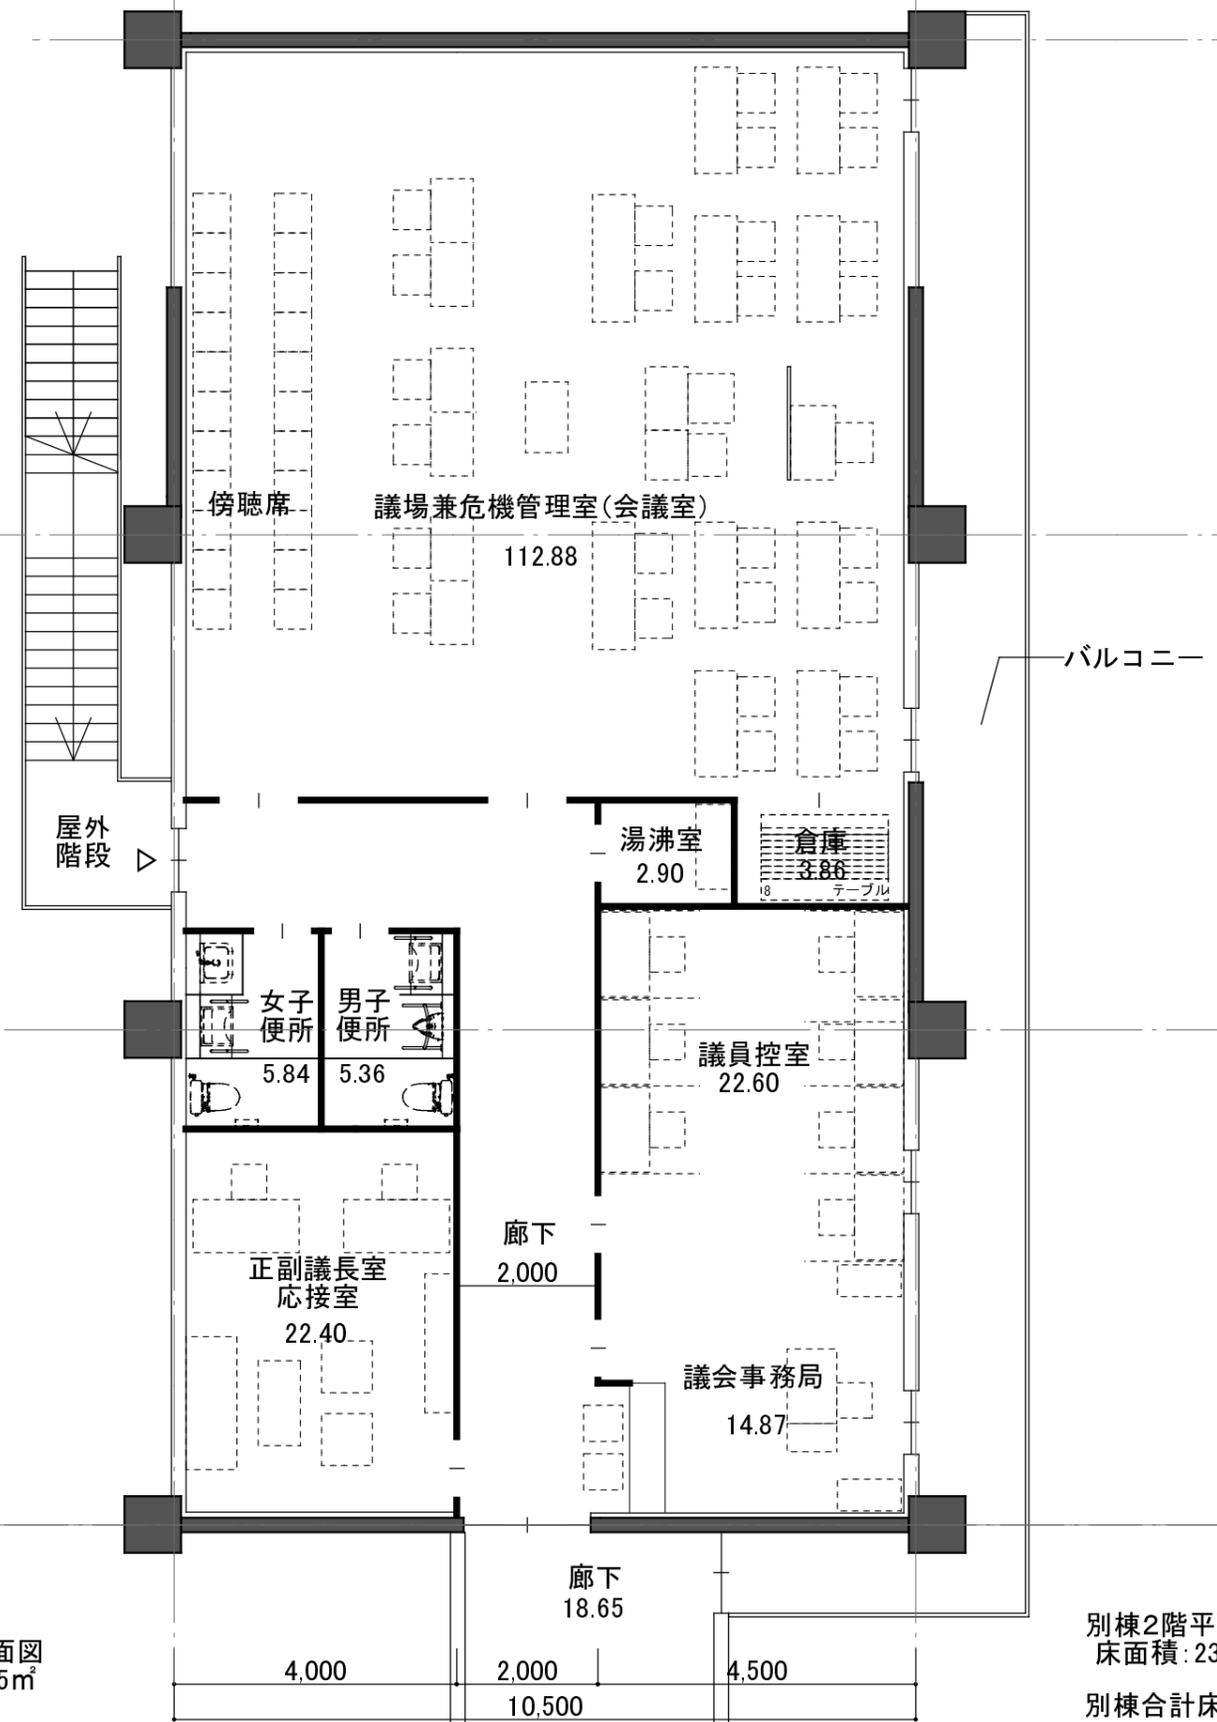

別棟2階平面図  
床面積: 239m<sup>2</sup>  
別棟合計床面積: 484m<sup>2</sup>

株式会社 徳岡設計 TOKUOKA SEKKEI LTD.	作成 2018. 4. 26 徳岡 浩二	監理 藤城 義文 設計 西田 知生 監製 居内 章夫	工事名称 千早赤阪村新庁舎建替え工事基本設計 及びその他実施設計業務 平面計画図3案 別棟平面図 A3 S=1:100	設計 NO. 2018004 図章 NO.	3案
	2018/11/22				

各案の比較

	現況		1案		2案		3案	
各案の概要	現況① 本館(2階建)+保健Cの一部(議会) 約1,350㎡		3階建 1,350㎡ 1階 玄関、窓口ワンフロアサービス、執務室 2階 会議室、執務室、村長・副村長室 3階 執務室、議会兼危機管理室		3階建 1,350㎡ 1階 玄関、窓口ワンフロアサービス、執務室 2階 執務室、村長・副村長室 3階 会議室、議会兼危機管理室		2階建+別棟で議会、1,314㎡+消防車庫、備蓄庫、70㎡ 1階 玄関、窓口ワンフロアサービス、執務室 2階 執務室、村長、副村長室 別棟増築 1階 会議室、書庫 2階 議会	
	現況②(仮移転前の状態) 本館+別館+プレハブ 約1,460㎡(別館車庫を除く)		2階に共用部(会議室・集中書架)、3階に総務課・施設整備課を配置した案		2階に総務課・施設整備課を配置して執務室を集約し、3階に共用部(会議室・集中書架)を配置した案		本館に執務室を集約し、別館に会議機能と共用部(会議室・集中書架等)を配置した案	
防災機能	×	本館は旧耐震基準で建築されており、コンクリート強度が弱く耐震補強が困難である。防災無線システム以外は非常用自家発電機がなく、災害時の停電等に対して脆弱である。	◎	耐震機能を有する新庁舎とする。災害時のライフライン確保に向けた非常用発電機等の設備を完備する。 危機管理室(平時は議場)と総務課、施設整備課が同一フロアに隣接しており、災害対策本部設置時の活動拠点として運営が行いやすい。	○	耐震機能を有する新庁舎とする。災害時のライフライン確保に向けた非常用発電機等の設備を完備する。	○	2案と同等
窓口機能	△	総務課(税)・住民課以外の課は窓口が分かれており、扉や階段を通過しての移動が必要である。	○	1階に窓口機能を集約し、2・3階へもEVでの移動が可能となる。	○	1案と同等	○	1案と同等
執務機能	△	部屋毎に壁で仕切られており、組織変更の都度レイアウト検討等の対応に追われ、柔軟性に欠ける。	○	執務室間の壁は極力なくし、必要な場合も可動間仕切りを活用することで、長期的に利用しやすい執務エリアとする。 ※2階に共用部(会議室・集中書架)、3階に総務課・施設整備課を配置した案	○	1案と同等 ※2階に総務課・施設整備課を配置して執務室を集約し、3階に共用部(会議室・集中書架)を配置した案	○	1案と同等 ※本館に執務室を集約し、別館に議会機能と共用部(会議室・集中書架等)を配置した案
住民機能	△	EVがなく2階への動線は階段のみである等、バリアフリー対応に課題がある。	○	1階に住民の憩いスペース兼情報揭示コーナーを設ける。バリアフリー対応も行う。	○	1案と同等	○	1案と同等
議会機能	△	本館と保健Cに分かれている。	○	新庁舎内に入る。	○	1案と同等	○	1案と同等
施設管理機能	—	—	◎	管理しやすい庁舎とする。省エネに配慮した設備等を整備する。	◎	1案と同等	○	1案と同等 別館があるため、設備が分散されて関連する配管長も長くなる等、維持管理に不利となる。
工期	—	—	○	一度の工事で建設できるので工期は抑えられる。	○	1案と同等	△	旧庁舎本館解体後に増築棟の工事となり、半年以上工期が延びると想定される。
経済性	—	—	○	(基準とする。)	○	1案と同等	△	工事が2期にわかれ、建築面積も大きくなるのでコストがかかる。また、文化財の発掘調査エリアが拡大する可能性がある。
駐車場の確保	○	10台(車椅子用1台含む)	◎	21台(車椅子用1台、軽3台含む)	◎	21台(車椅子用1台、軽3台含む)	○	13台(車椅子用1台、軽2台含む)
その他	—	—	○	大型バスの切り返しスペースがある。	○	1案と同等	△	大型バスの切り返しスペースに余裕がない。
総合評価	—	—	◎	—	○	—	△	—