現道補修位置図
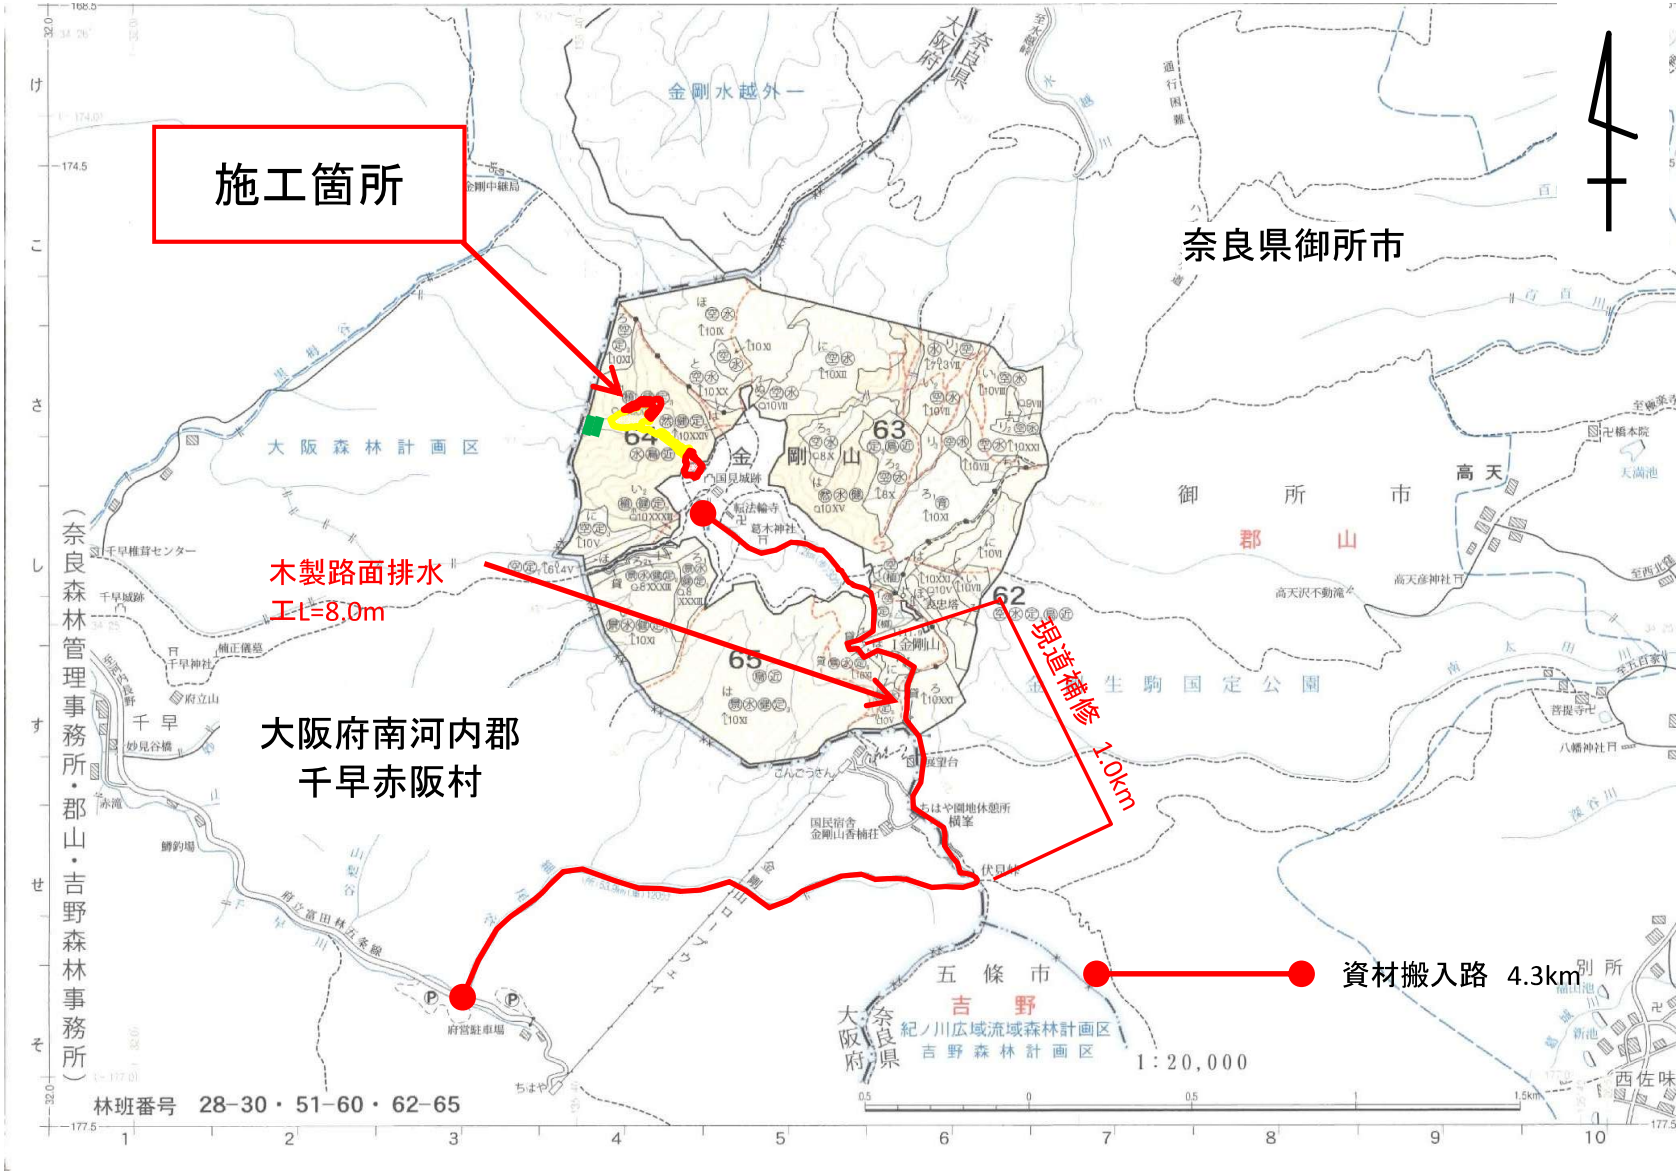
S＝1／20,000